Parkverbot auf dem Campus

Kennzeichnung Parkverbot

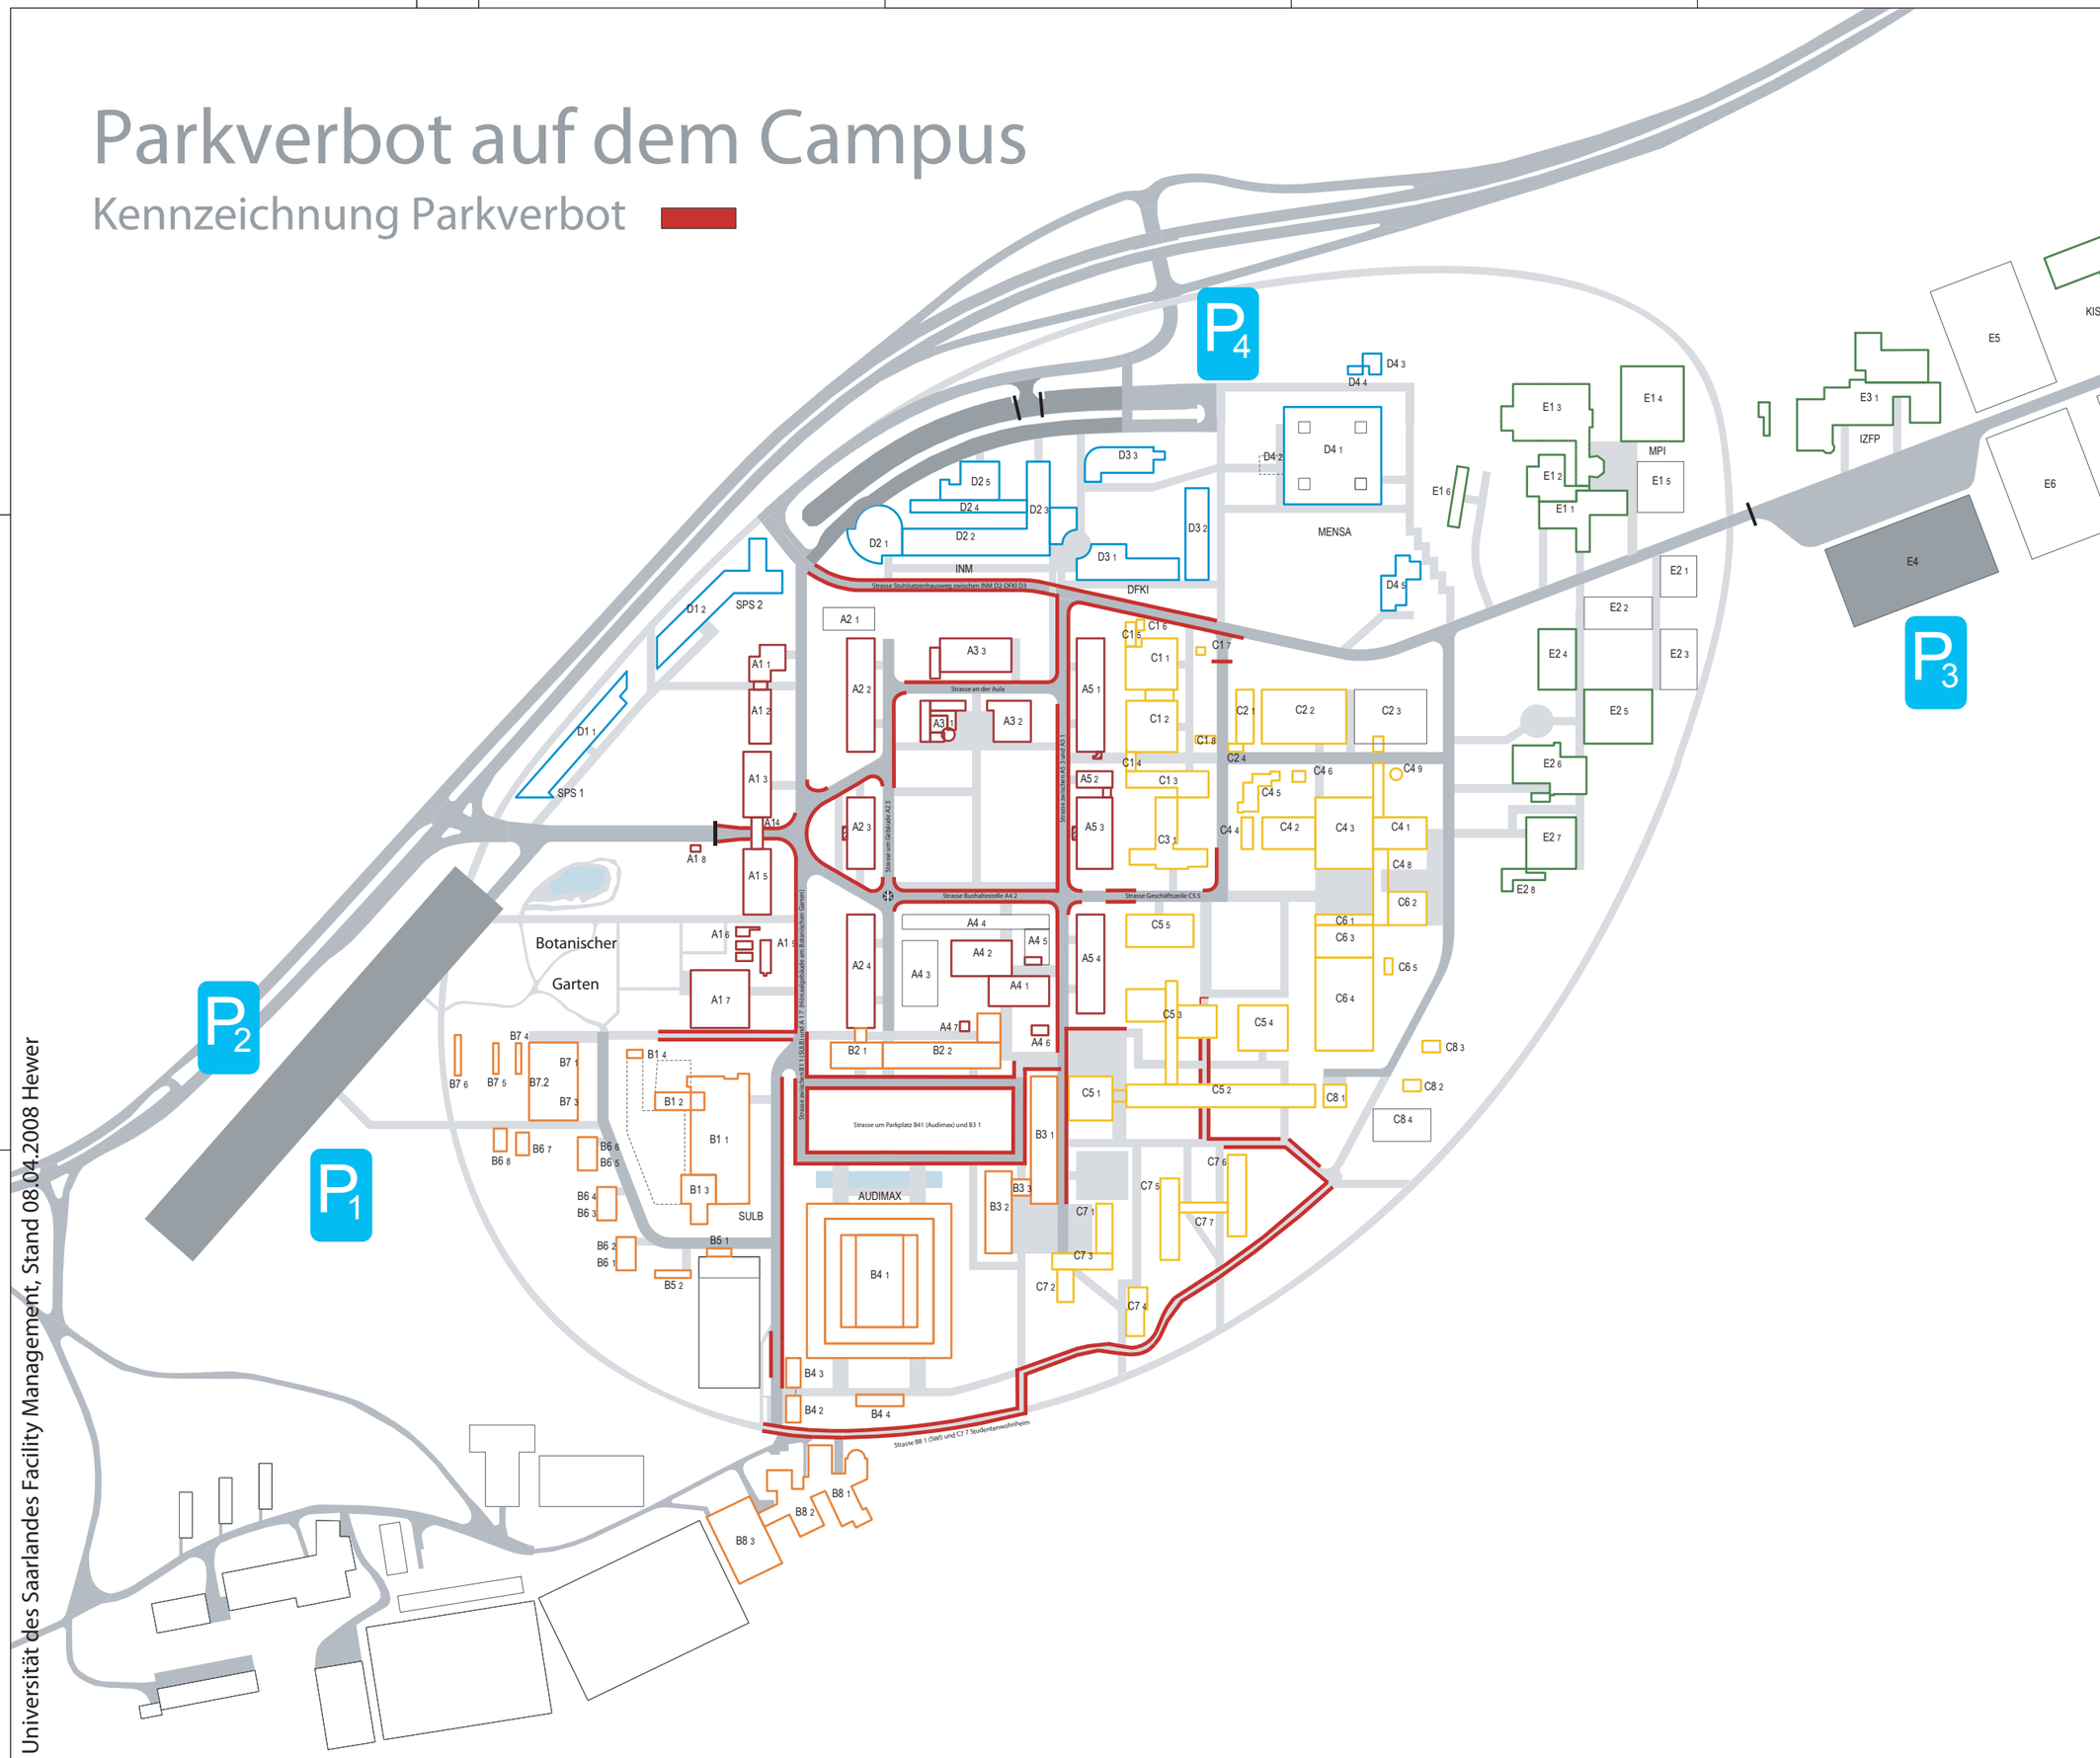

C2 3 / 23.8	Gebäudenummer NEU
C2 3 / 23.8	Gebäudenummer BESTAND
	Grenzverlauf Ensembles
	Farbliche Kennzeichnung Bereich A
	Farbliche Kennzeichnung Bereich B
	Farbliche Kennzeichnung Bereich C
	Farbliche Kennzeichnung Bereich D
	Farbliche Kennzeichnung Bereich E
	In naher Zukunft geplante Gebäude

UdS

Liegenschaft: Universität Saarbrücken, Im Stadtwald, 66123 Saarbrücken

Baumassnahme/ Bauwerk: Leit- und Orientierungssystem auf dem Campus der Uni Saarbrücken

Entwurf/ Planverfasser: av-a Veauthier Architekten, Friedrichstraße 127, 10117 Berlin, Dipl.-Ing Andreas Veauthier, Fon (030) 308789-30, Fax (030) 308789-31, Email av-a@av-a.com

Bauleitung: app Architekten, Lerchesflurweg 24, 66119 Saarbrücken, Fon (0681) 58462-49, Fax (0681) 58462-56, Email kontakt@app-architekten.de

Bauherr: UdS Universität des Saarlandes, Postfach 151150, 66041 Saarbrücken

Im Stadtwald, 66123 Saarbrücken, Fon (0681) 302 0, Fax (0681) 302 26 09

vertreten durch: Landesamt für Bau und Liegenschaften des Saarlandes, Hardenbergstraße 6, 66119 Saarbrücken

LANDESAMT FUR BAU UND LIEGENSCHAFTEN

Planungsphase:	Ausführungsplanung		
Stand:	Überarbeitung		
Bauteil:	Konkordanzenplan		
Plan Inhalt:	Gebäudenummerierung alt/neu		
Plan Nummer:	LS1022	Masstab:	ohne Masstab
Plot Datum: 26.08.2005	Bearbeiter: BJ	Blatt Format:	1189/841mm

Universität des Saarlandes Facility Management, Stand 08.04.2008 Hewer