


16.68  
55  
6.14  
4.1  
2.48  
39  
6.16  
55

40.30  
55 8.56 10 2.98 9<sup>5</sup> 5.99 20 3.22<sup>5</sup> 20 5.47 15 3.02 15 2.72 15 2.77 34 3.08 55

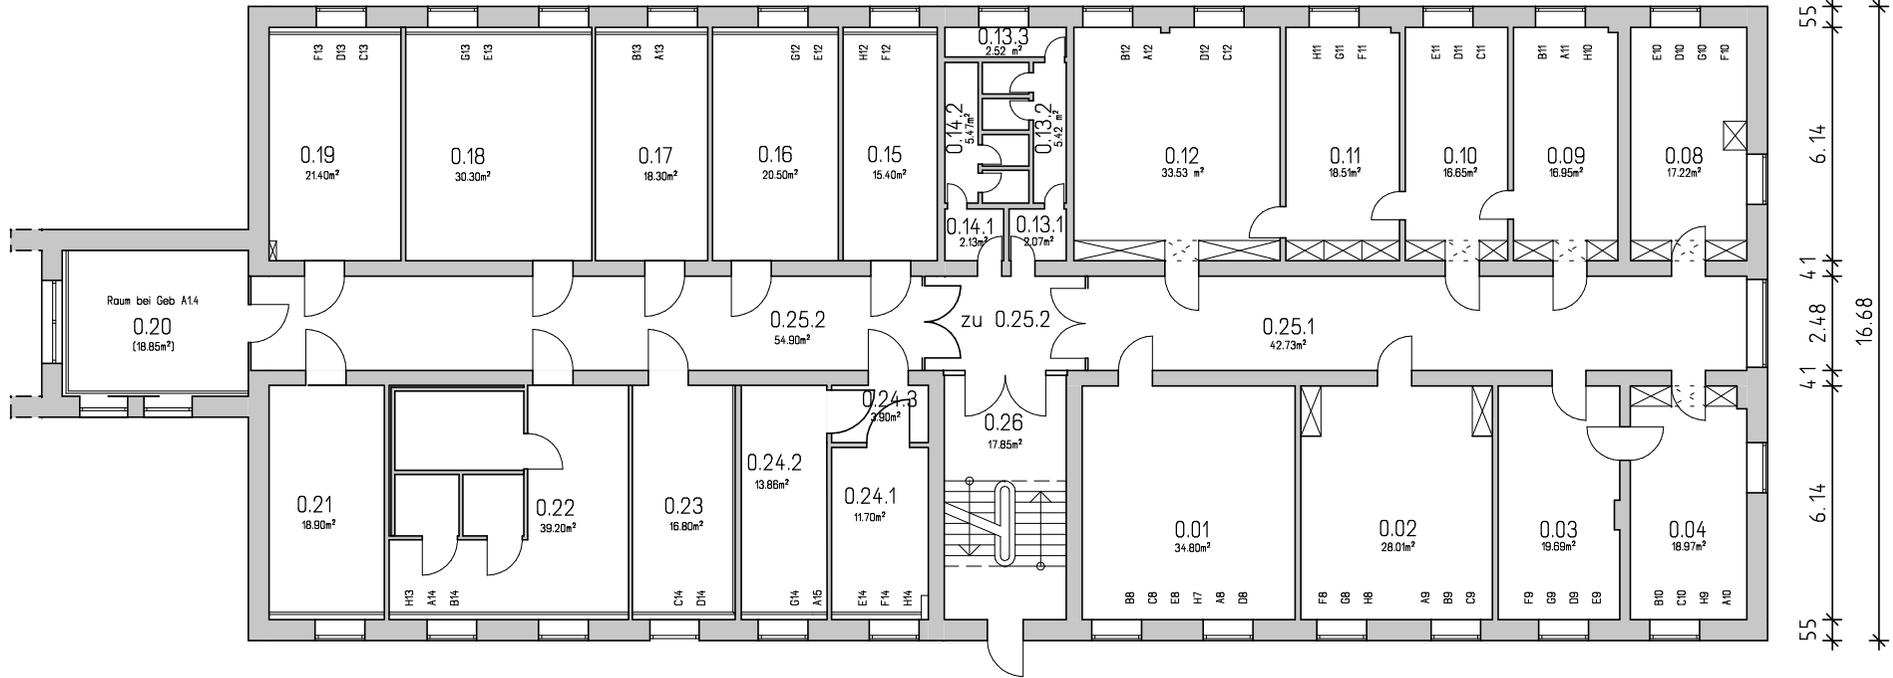

55 9.54 9<sup>5</sup> 2.73 16<sup>5</sup> 2.27 12<sup>5</sup> 2.56<sup>5</sup> 40 3.28 40 5.65 15 5.08 15 3.23 28 3.09 55  
40.30



UNIVERSITÄT  
DES  
SAARLANDES

NEUE GEB.-NR.:

GEBÄUDE **A 1 3**

ALTE GEB.-NR.:

GEBÄUDE **1**

GESCHOSS:

**Erdgeschoss**

MABSTAB:  
**1 : 200**

DATUM:  
**07.2014**

GEZEICHNET: