


60.99

55 3.03⁵ 32⁵ 5.52 32⁵ 2.51 32⁵ 2.60 38 3.30 38 2.79 34 5.51 34 4.49 34 5.54 34 2.80 38 3.30 38 4.84 10 2.96 10 2.96 10 3.58 55

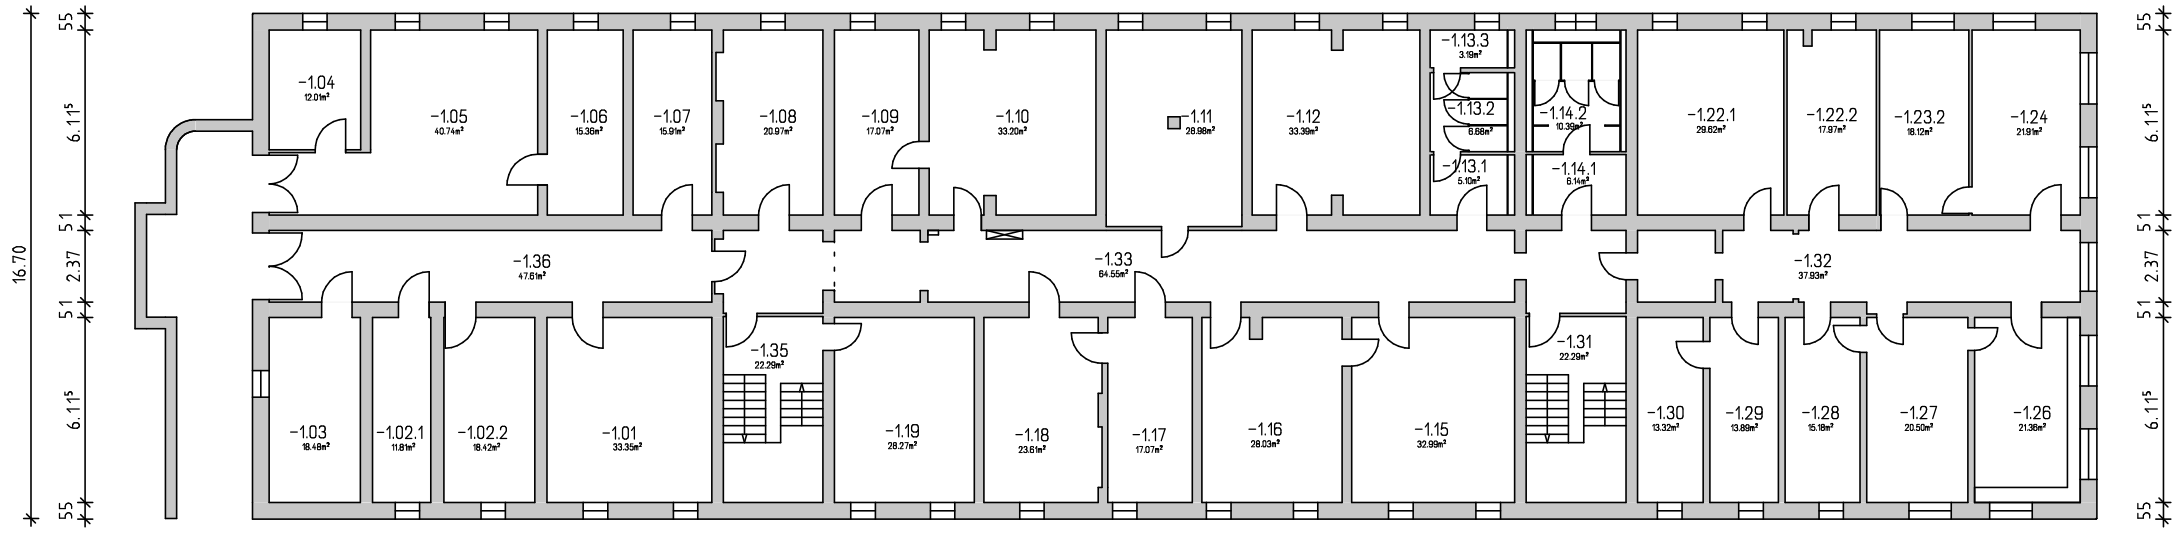

55 3.02 40 1.92⁵ 4³ 3.01 40 5.45 38 3.30 38 4.62 32 3.78 32 2.79 32 4.63 32 5.39 38 3.30 38 2.17 22 2.27 22 2.48 22 3.35 22 3.49 55

55 18.32 38 22.49 38 3.30 38 2.57 12 11.95 55



**UNIVERSITÄT
DES
SAARLANDES**

NEUE GEB.-NR.:
GEBÄUDE A 5 4

ALTE GEB.-NR.:
GEBÄUDE 15

GESCHOSS: Kellergeschoss		
MAßSTAB: 1 : 250	DATUM: 05/2014	GEZEICHNET: