


Geb. 16.2 - B4 2

Geb. 16.3 - B4 3

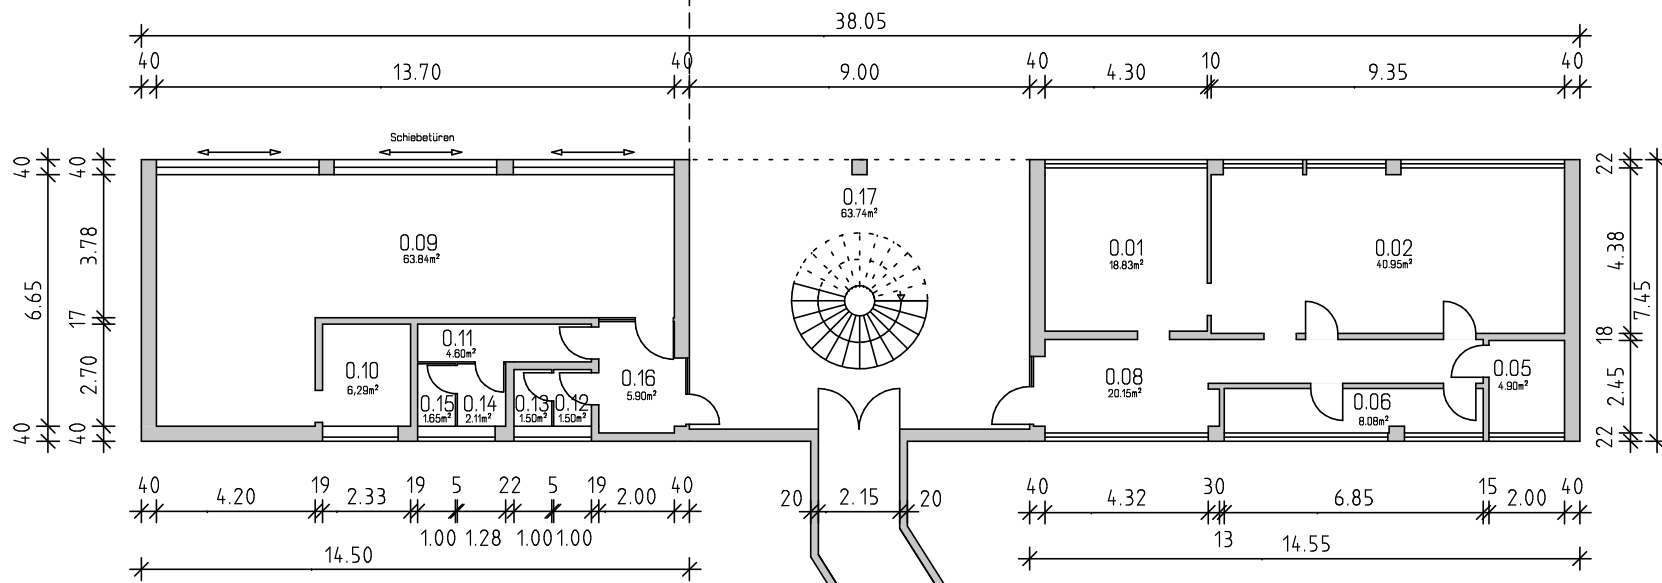

Geb. 16.3 - B4 3

Flur
-1.01

Geb. 16.1 - B4 1



UNIVERSITÄT
DES
SAARLANDES

NEUE GEB.-NR.: **B 4 2**
GEBÄUDE **B 4 3**

ALTE GEB.-NR.: **16.2**
GEBÄUDE **16.3**

GESCHOSS:
ERDGESCHOSS

MAßSTAB:
1 : 200

DATUM:
07/2014

GEZEICHNET: