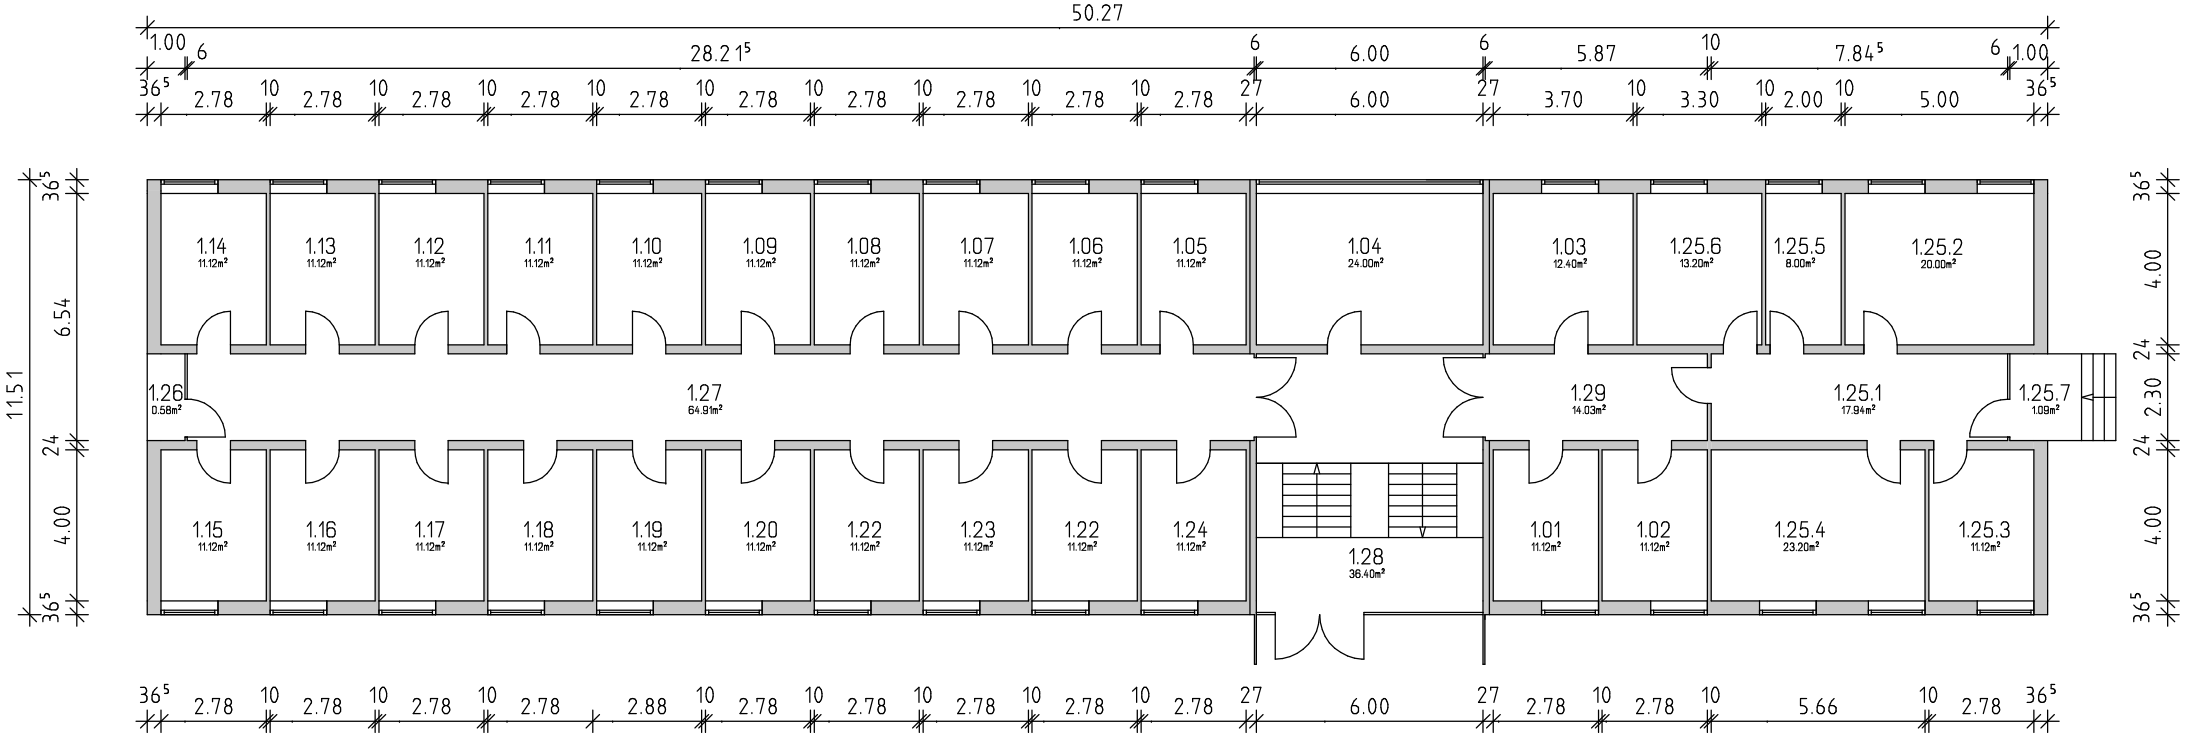

UNIVERSITÄT DES SAARLANDES	**NEUE GEB.-NR.:** GEBÄUDE C7 6	**ALTE GEB.-NR.:** GEBÄUDE 18.1	**GESCHOSS:** ERDGESCHOSS
			MAßSTAB: M 1:200 · **DATUM:** 07/2010 · **GEZEICHNET:**