


40 2.71 12 4.20 12 4.20 12 2.75 29 6.00 41 28.40 50

11.46  
 40 1.85 10 1.86 365 6.48 40 3.815 365 2.30 365 3.815 40

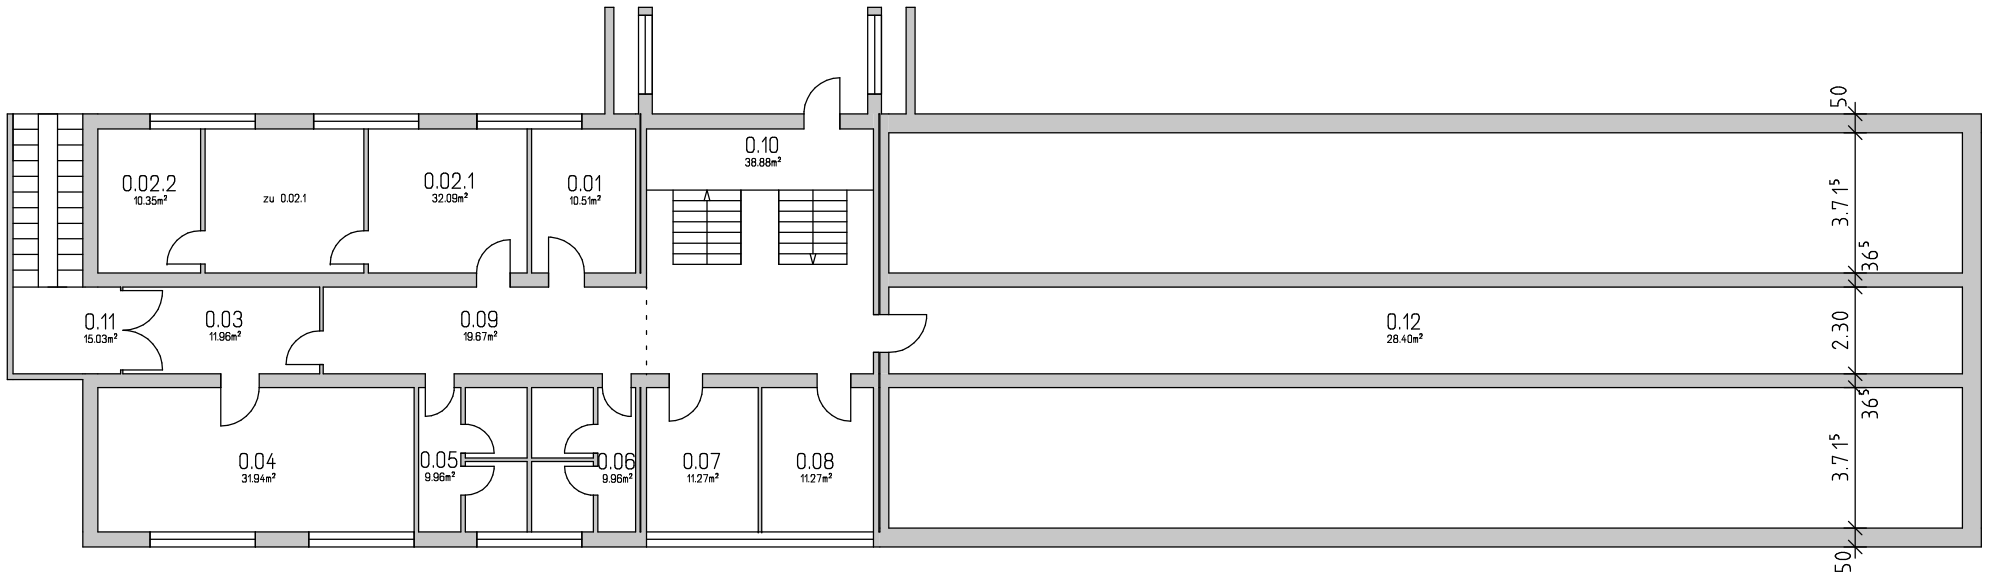

40 8.36 12 1.12 12 1.63 12 1.63 12 1.00 29 2.95 10 2.95 41 28.40 50

50.22



NEUE GEB.-NR.:

**GEBÄUDE C7 5**

ALTE GEB.-NR.:

**GEBÄUDE 18.2**

GESCHOSS:  
**KELLERGESCHOSS**

MAßSTAB:  
**M 1:200**

DATUM:  
**07/2010**

GEZEICHNET: