


39.00

25 3.24 12⁵ 3.12⁵ 12⁵ 3.12⁵ 12⁵ 3.13 11⁵ 19.49⁵ 25 28 2.42 25 2.70 25

50
3.50
15
1.98
1.98
1.20
1.20
17⁵
3.02
17⁵
1.20
11⁵
1.85
11⁵
5.53⁵
50

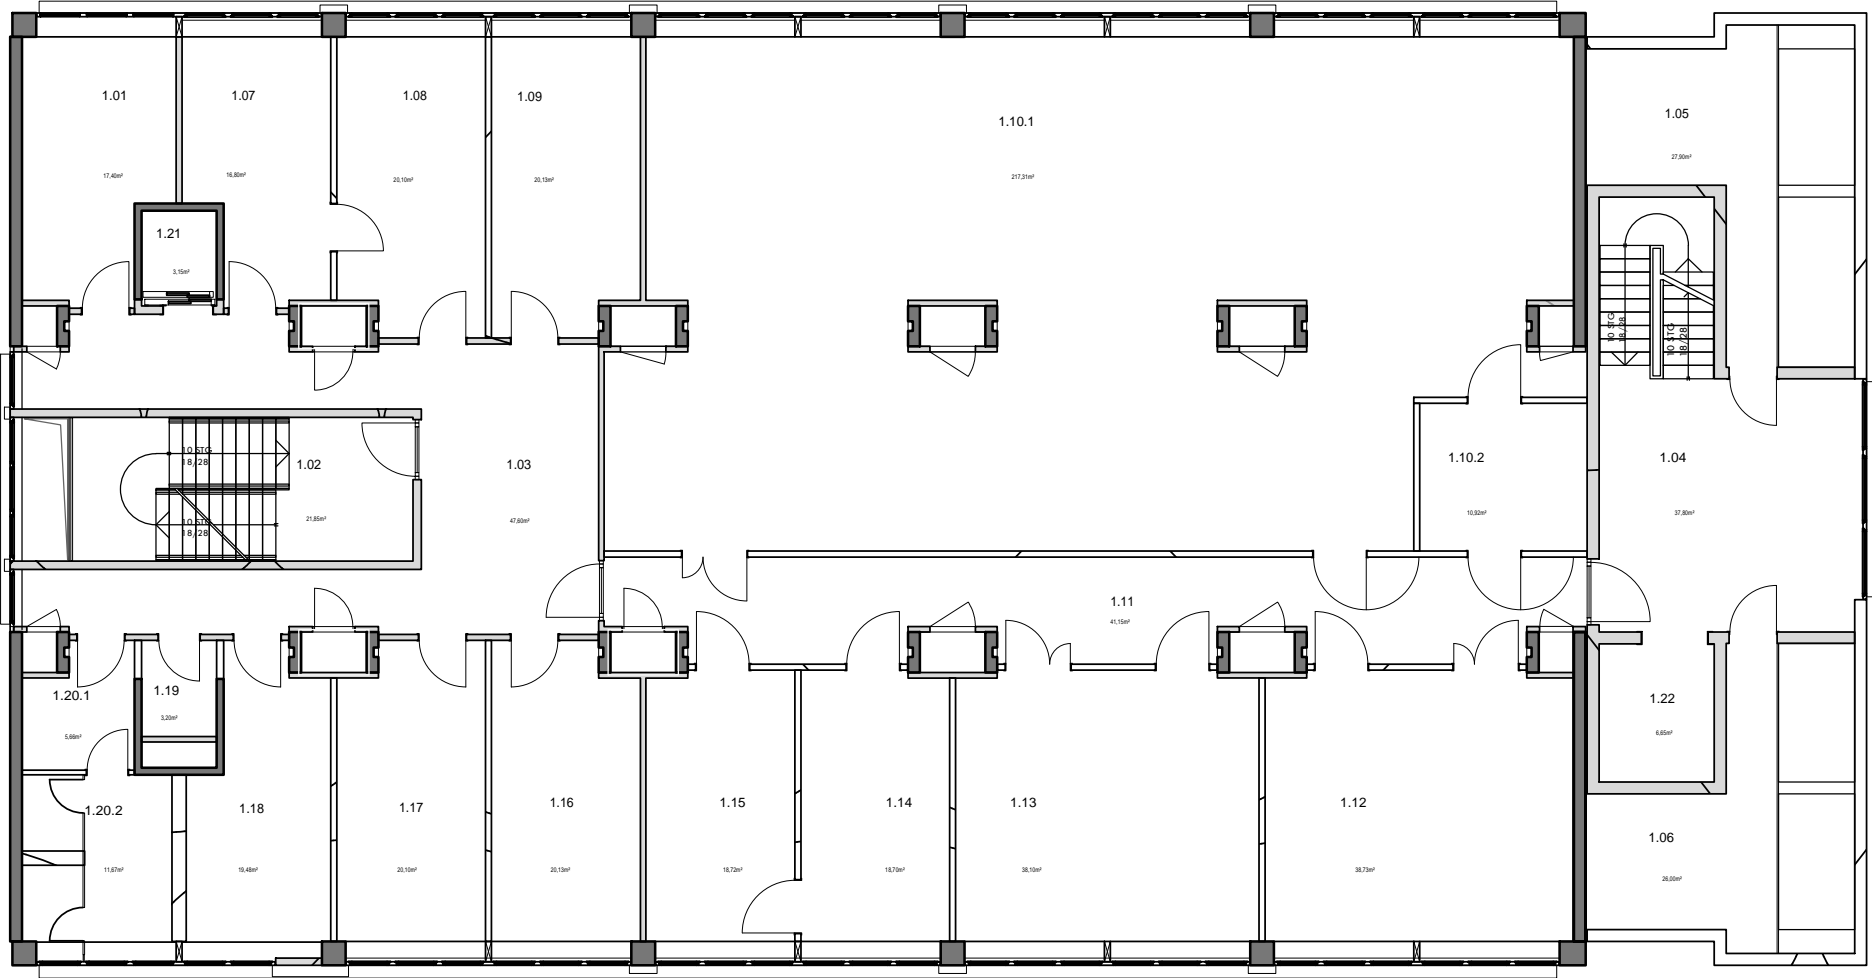

4.3
3.18⁵
25
3.57⁵
25⁵
5.30⁵
24
5.32
24
2.91
25
3.35
22
25
6.51
5.32
24
7.19
23

25 2.36⁵ 15 1.57⁵ 15 2.25 12⁵ 3.12⁵ 12⁵ 3.13 11⁵ 3.13 12⁵ 3.12⁵ 12⁵ 6.37⁵ 12⁵ 6.49 28 25 2.42 25 2.70 25

50 6.00 50 6.00 50 6.00 50 6.00 50 6.00 50 6.00 50 6.00 55 5.65 25



NEUE GEB.-NR.:

GEBÄUDE **C4 1**

ALTE GEB.-NR.:

GEBÄUDE **23.1**

GESCHOSS:

1. OBERGESCHOSS

MAßSTAB:
1 : 200

DATUM:
11/2017

GEZEICHNET: