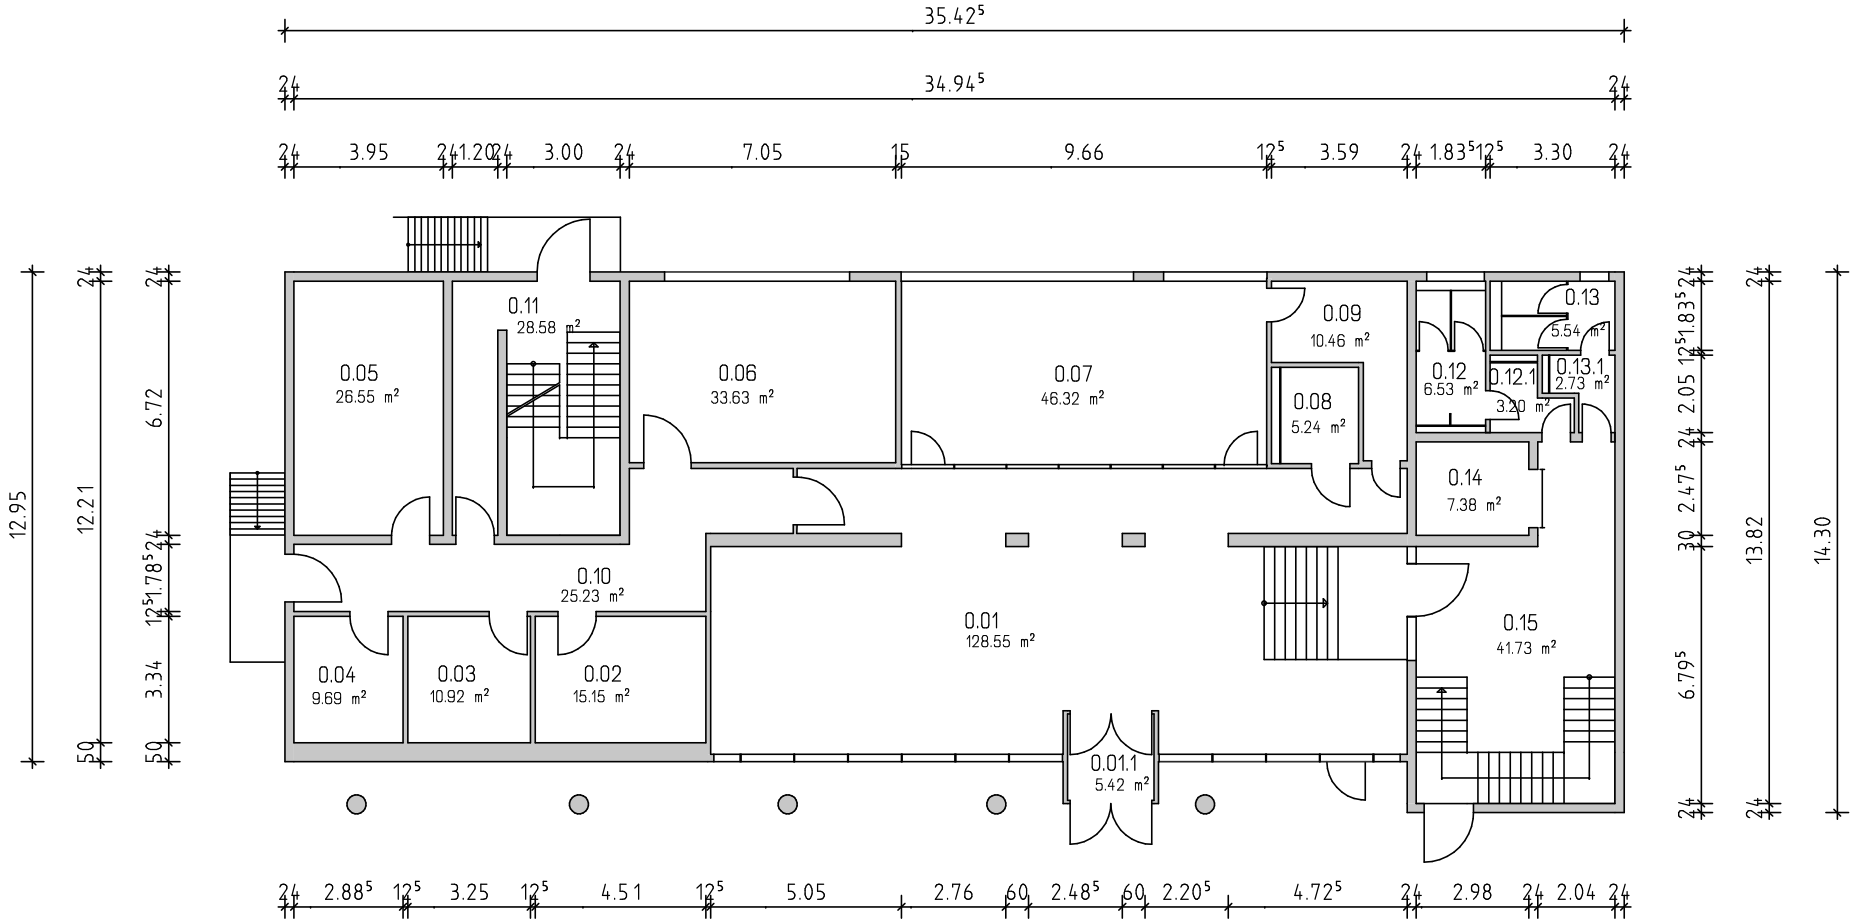

UNIVERSITÄT DES SAARLANDES

NEUE GEB.-NR.: GEBÄUDE **E2** 9

ALTE GEB.-NR.: GEBÄUDE **33.3**

GESCHOSS: ERDGESCHOSS

MAßSTAB:	DATUM:	GEZEICHNET:
1 : 200	01/2014	