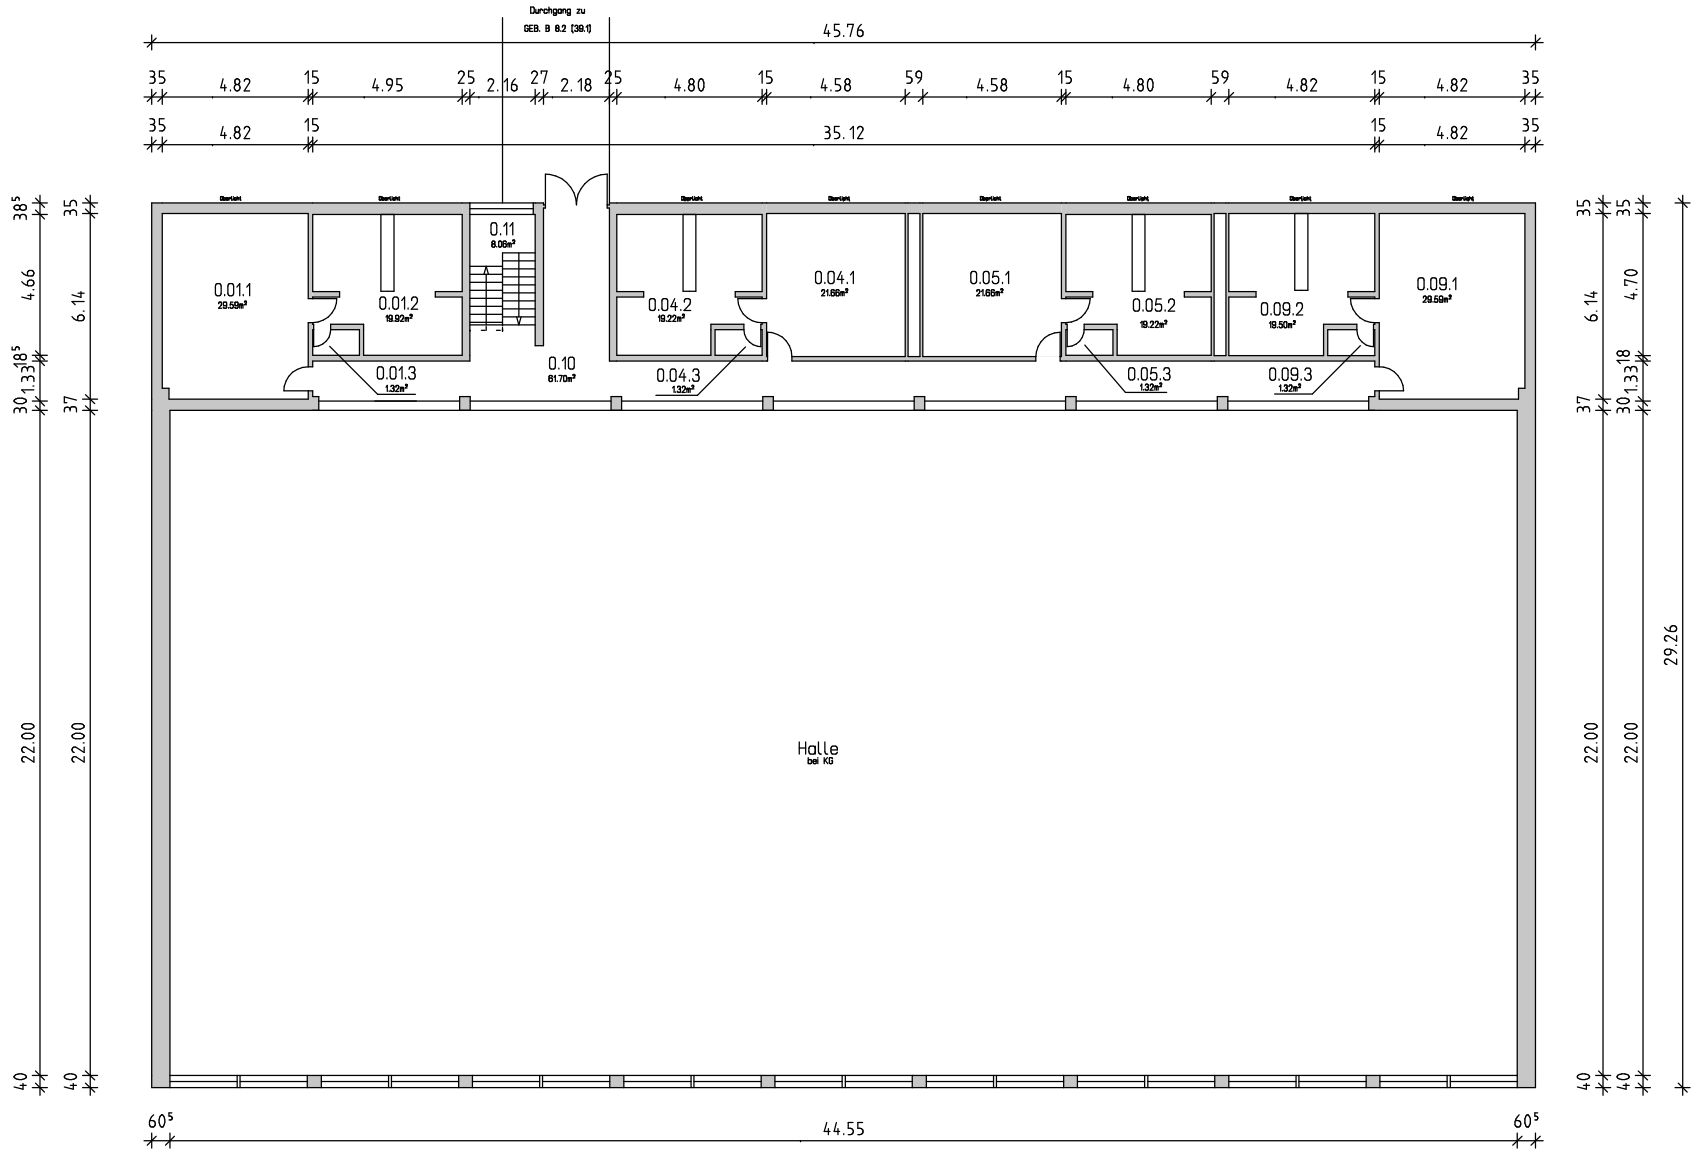

UNIVERSITÄT DES SAARLANDES	NEUE GEB.-NR.: GEBÄUDE B8 3	ALTE GEB.-NR.: GEBÄUDE 39.2	GESCHOSS: Erdgeschoss	
			MAßSTAB: 1 : 250	DATUM: 07/2010
				GEZEICHNET: