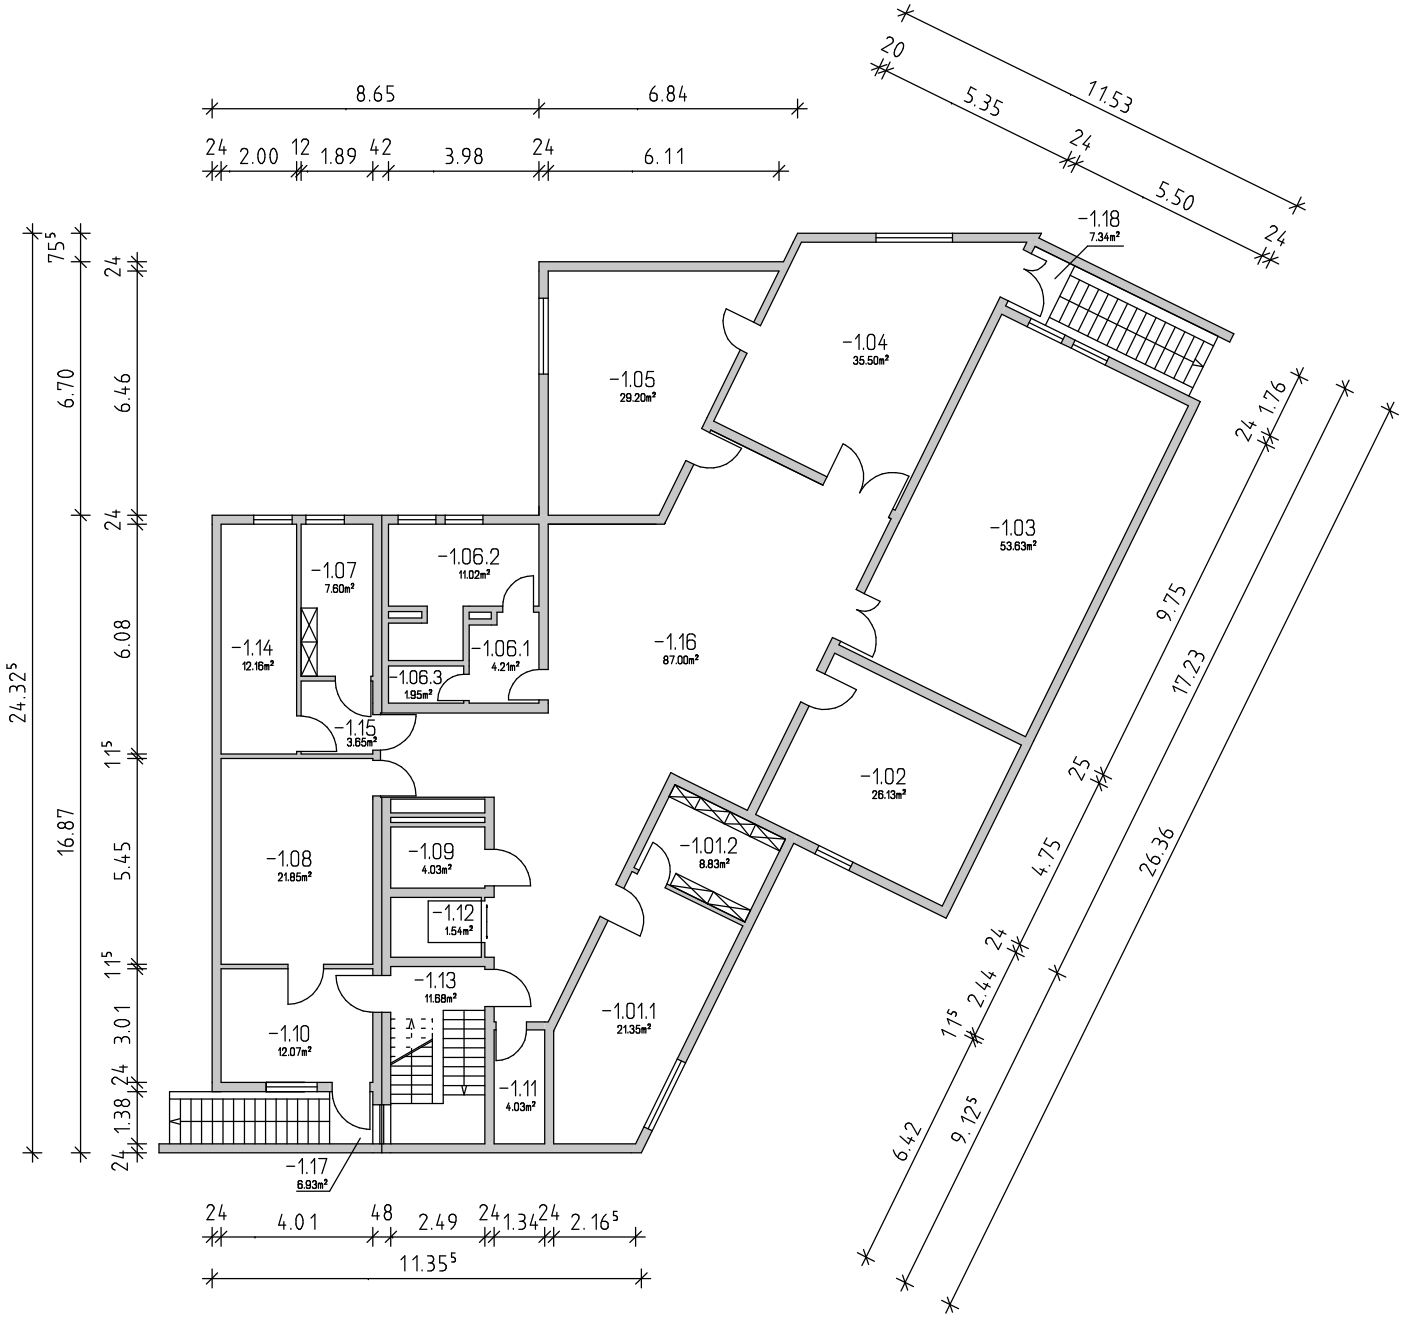

UNIVERSITÄT DES SAARLANDES	NEUE GEB.-NR.: GEBÄUDE B8 1	ALTE GEB.-NR.: GEBÄUDE 39.3	GESCHOSS: Kellergeschoss		
			MAßSTAB: 1 : 200	DATUM: 07/2010	GEZEICHNET: