


Geb. C5 5 EG M1:100

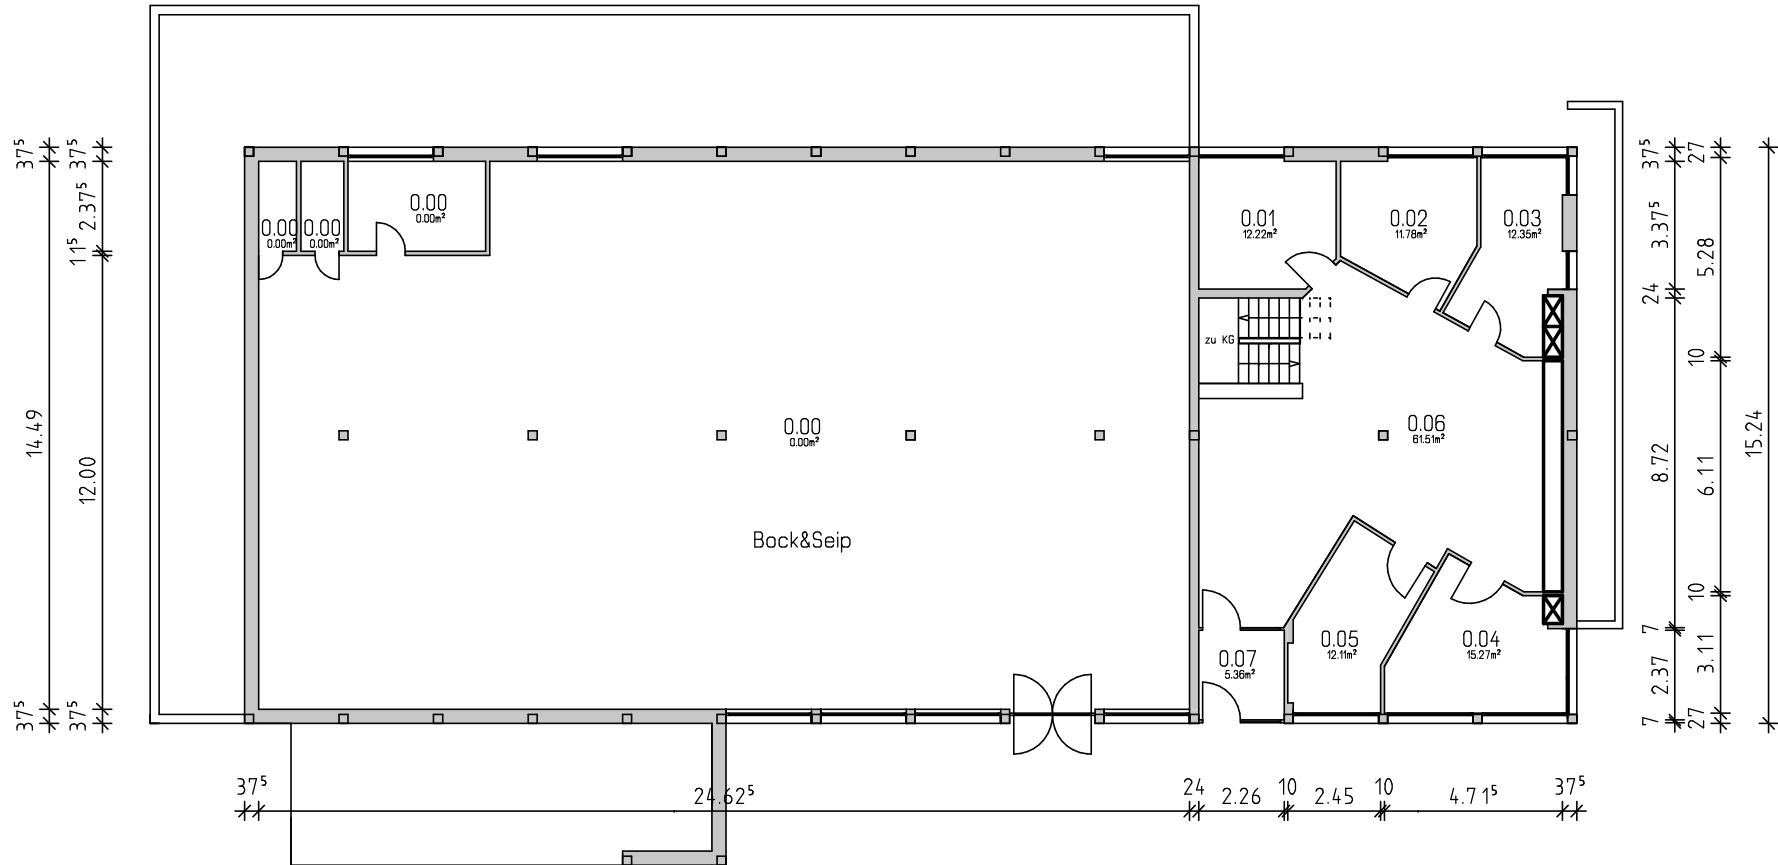

UNIVERSITÄT
DES
SAARLANDES

NEUE GEB.-NR.:

GEBÄUDE **C5** 5

ALTE GEB.-NR.:

GEBÄUDE **41**

GESCHOSS:
Erdgeschoss

MAßSTAB:
M 1:200

DATUM:
02.03.2010

GEZEICHNET:
J.Darscht