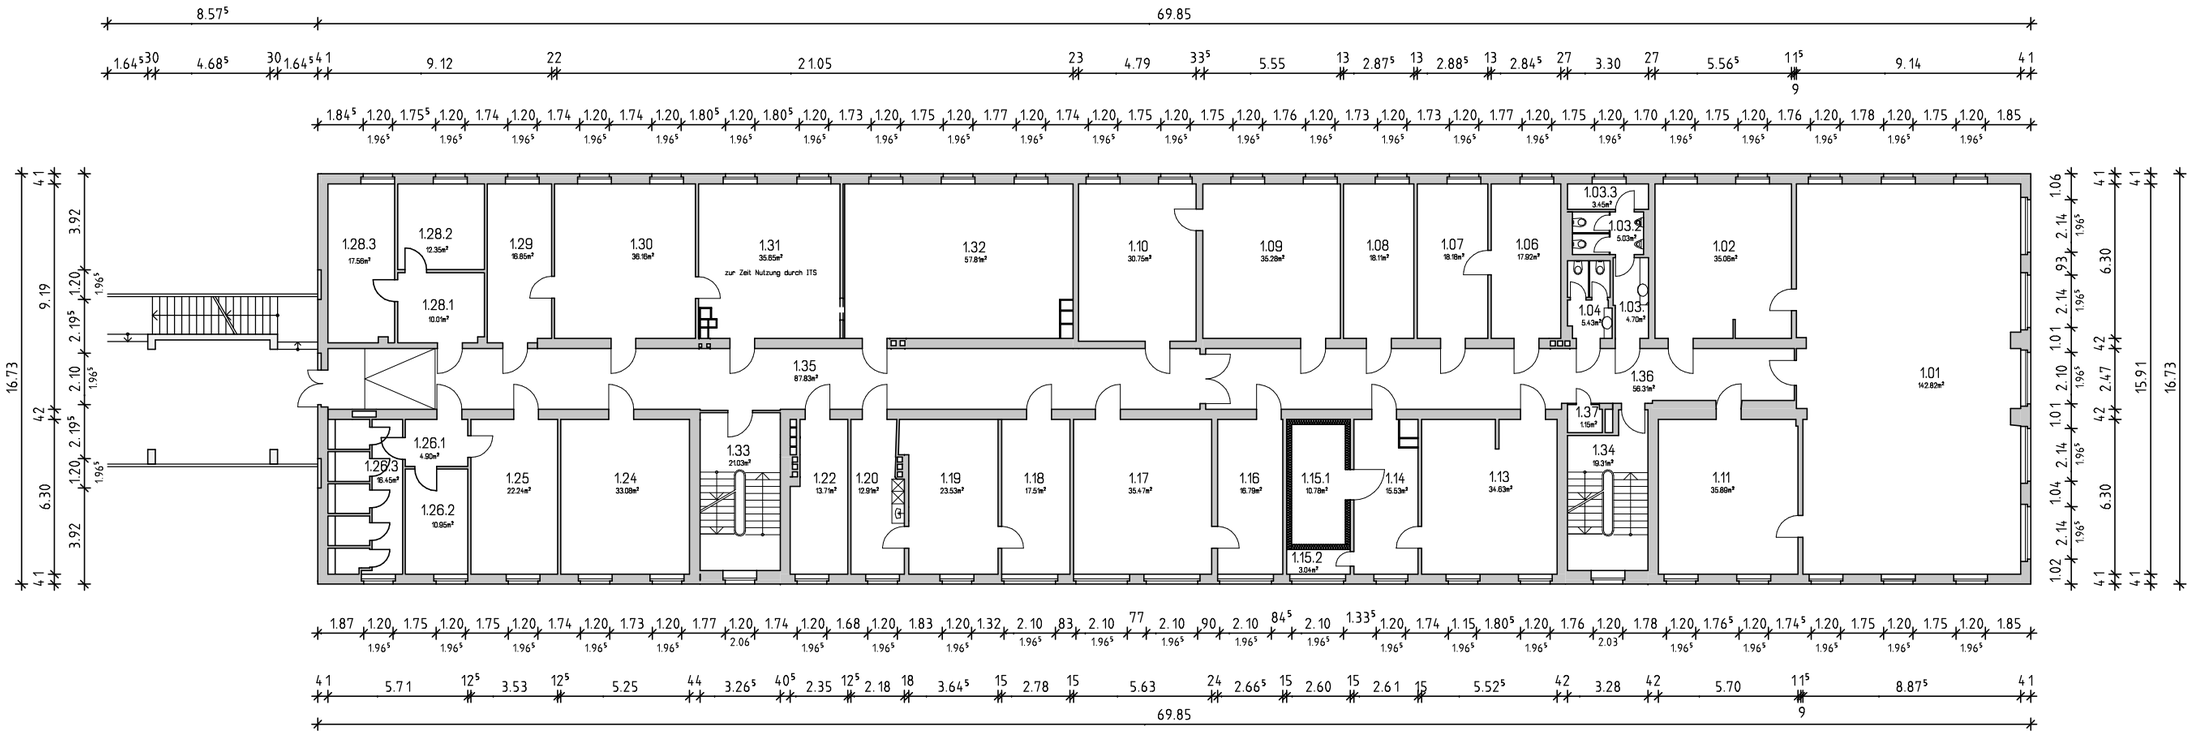

UNIVERSITÄT DES SAARLANDES	NEUE GEB.-NR.: GEBÄUDE **A 24**	ALTE GEB.-NR.: GEBÄUDE **6**	GESCHOSS: **1.OBERGESCHOSS**
			MAßSTAB: **1 : 250** / DATUM: **07.2014** / GEZEICHNET: