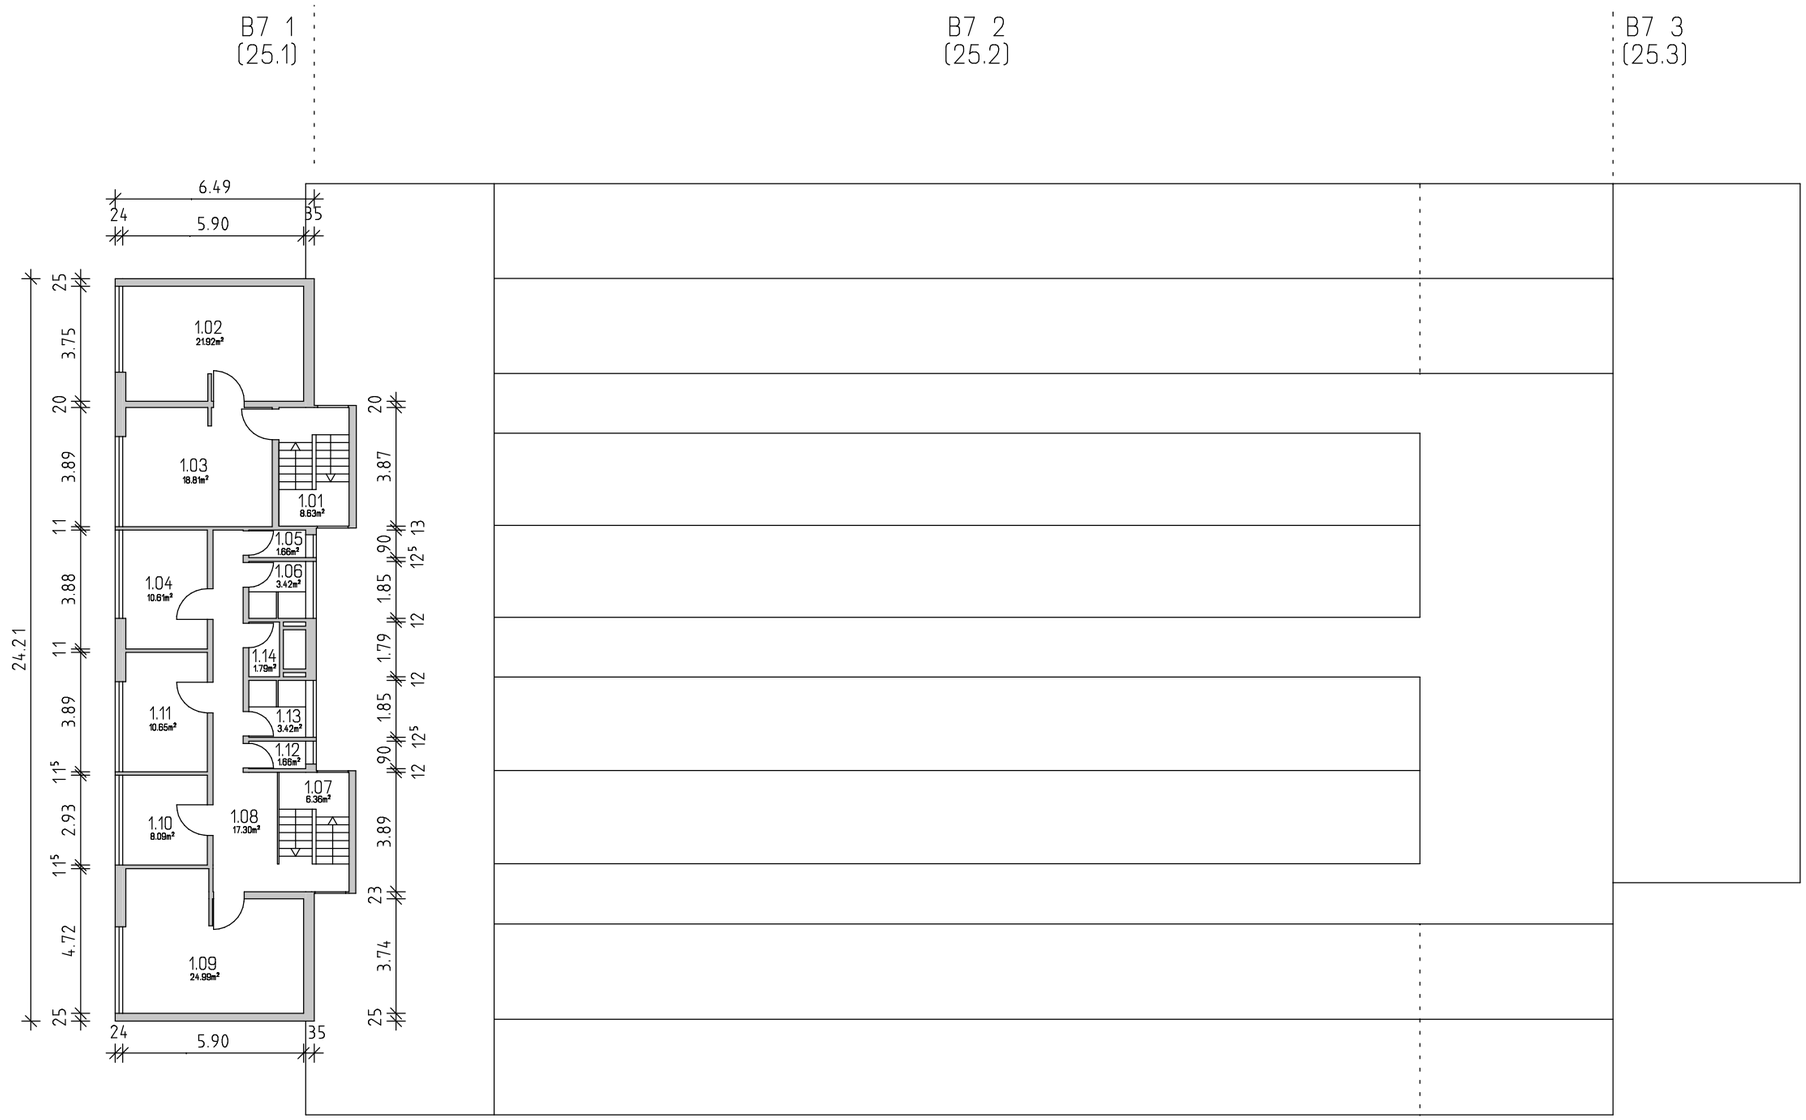

UNIVERSITÄT DES SAARLANDES	NEUE GEB.-NR.: GEBÄUDE B 7 1	ALTE GEB.-NR.: GEBÄUDE 25.1	GESCHOSS: OBERGESCHOSS		
			MAßSTAB: 1 : 200	DATUM: 07/2010	GEZEICHNET: