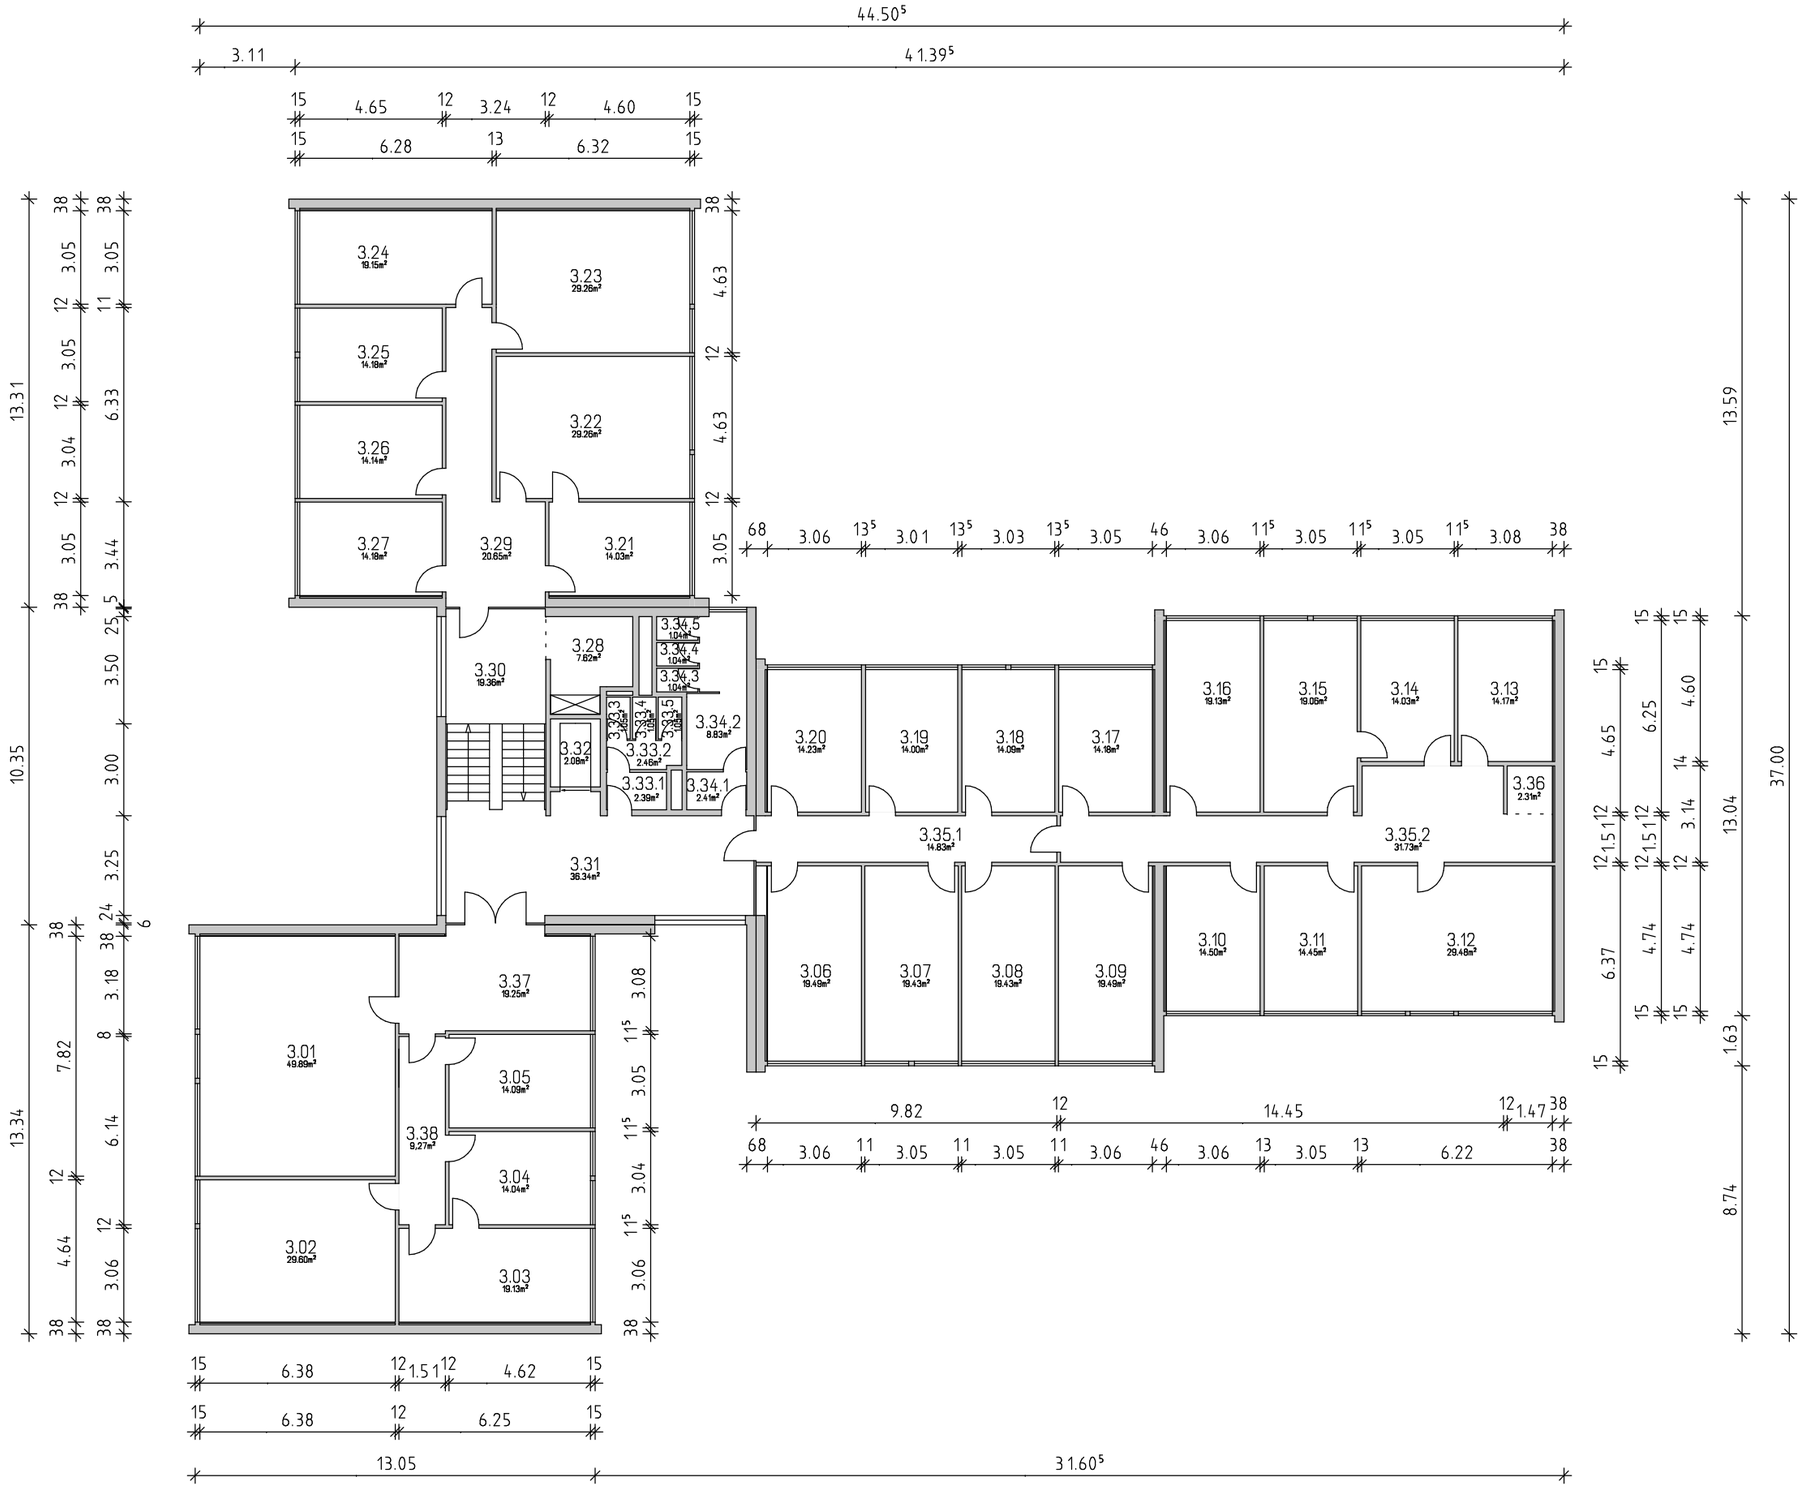

UNIVERSITÄT DES SAARLANDES	NEUE GEB.-NR.: GEBÄUDE C3 1	ALTE GEB.-NR.: GEBÄUDE 31	GESCHOSS: 3.OBERGESCHOSS		
			MAßSTAB: 1 : 200	DATUM: 07/2010	GEZEICHNET: