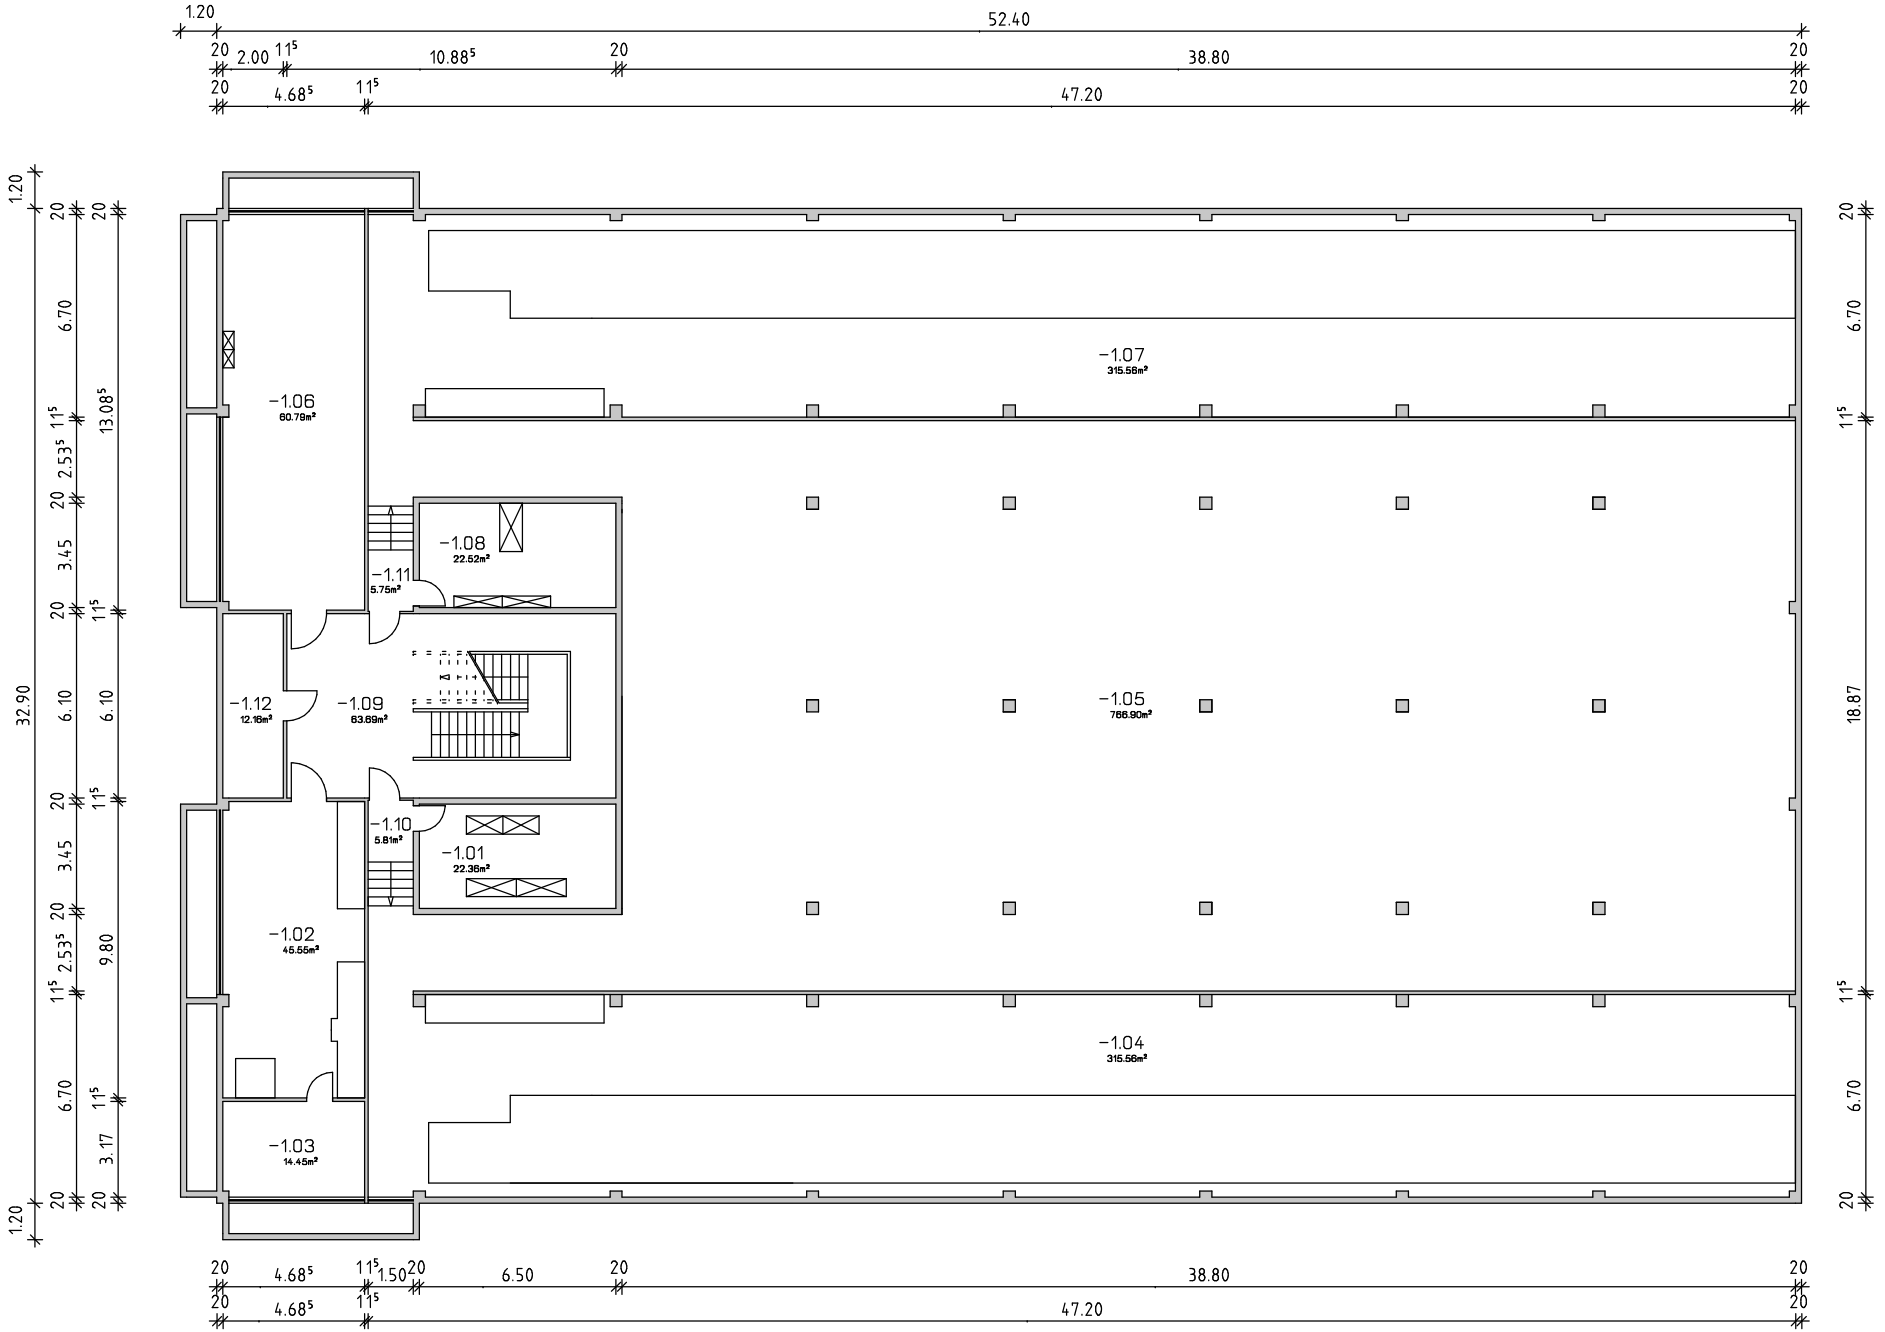

UNIVERSITÄT DES SAARLANDES	NEUE GEB.-NR.: GEBÄUDE C2 2	ALTE GEB.-NR.: GEBÄUDE 32.1	GESCHOSS: KELLERGESCHOSS	
			MAßSTAB: 1 : 250	DATUM: 07/2010	GEZEICHNET: