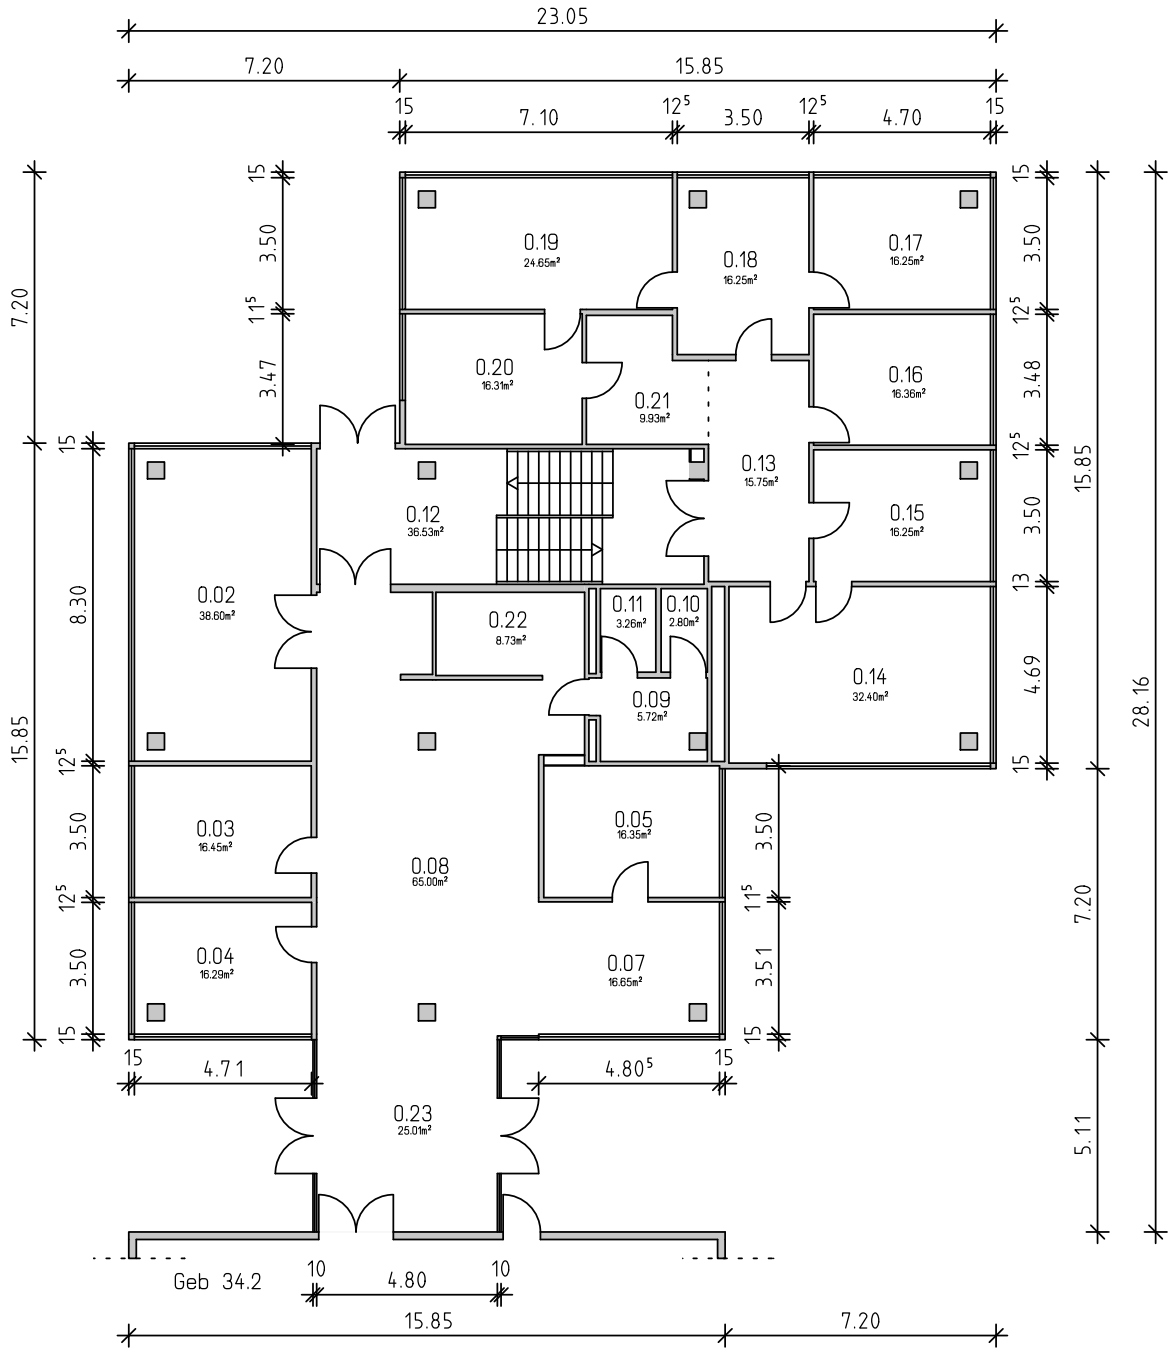

UNIVERSITÄT DES SAARLANDES	NEUE GEB.-NR.: GEBÄUDE A 1 1	ALTE GEB.-NR.: GEBÄUDE 34.1	GESCHOSS: ERDGESCHOSS
			MAßSTAB: 1 : 200 / DATUM: 03/2017 / GEZEICHNET: