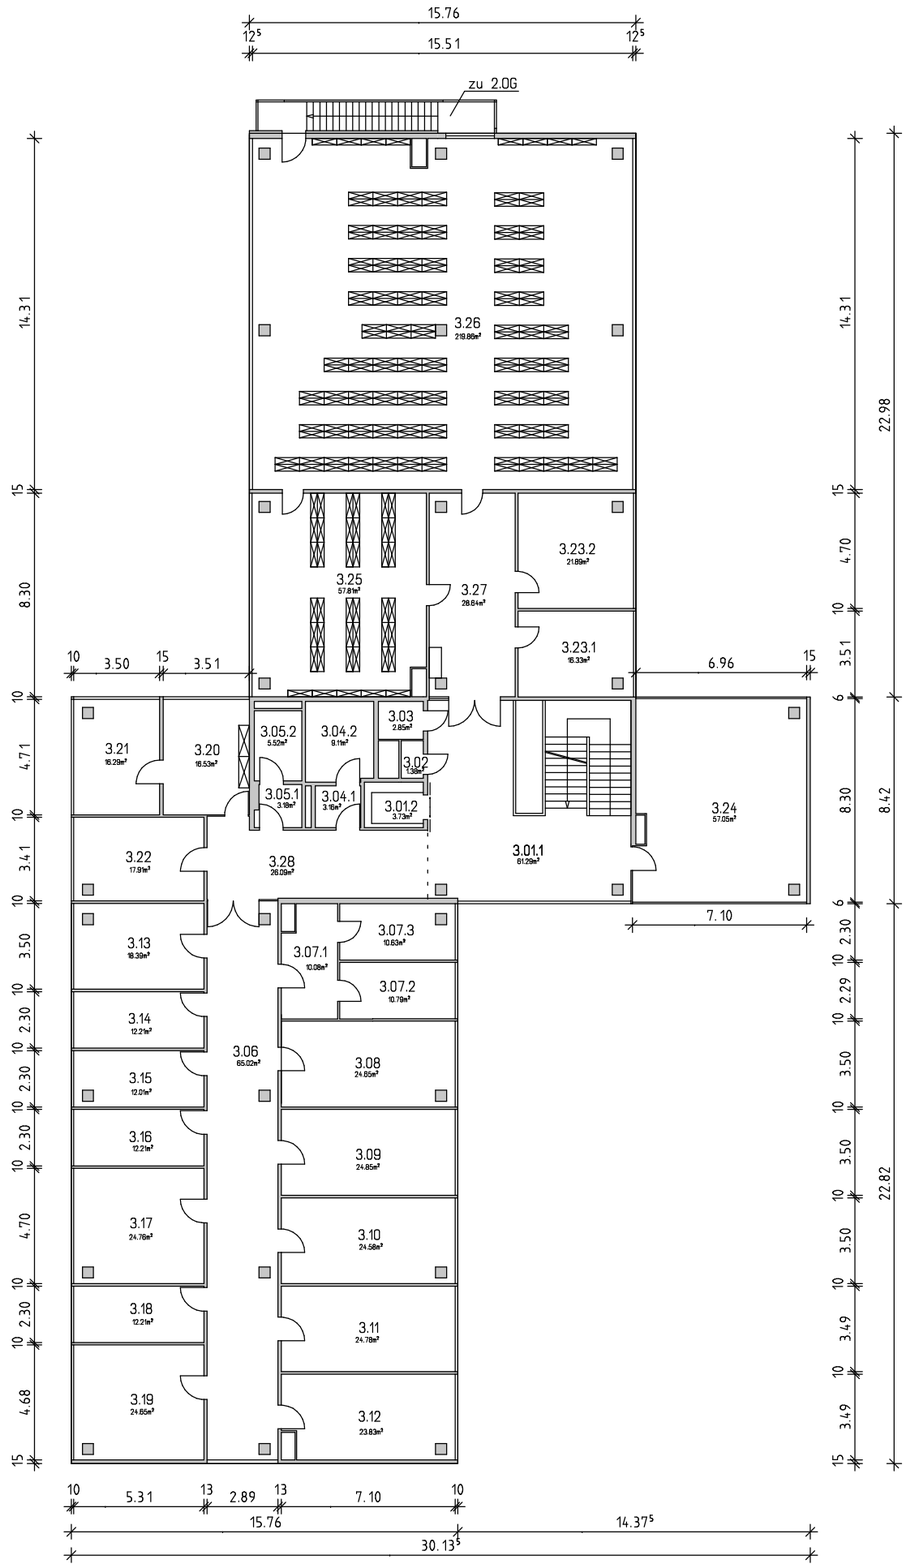

UNIVERSITÄT DES SAARLANDES	NEUE GEB.-NR.: GEBÄUDE C5 3	ALTE GEB.-NR.: GEBÄUDE 35	GESCHOSS: 3.OBERGESCHOSS	
			MAßSTAB: 1 : 250	DATUM: 07/2010
				GEZEICHNET: