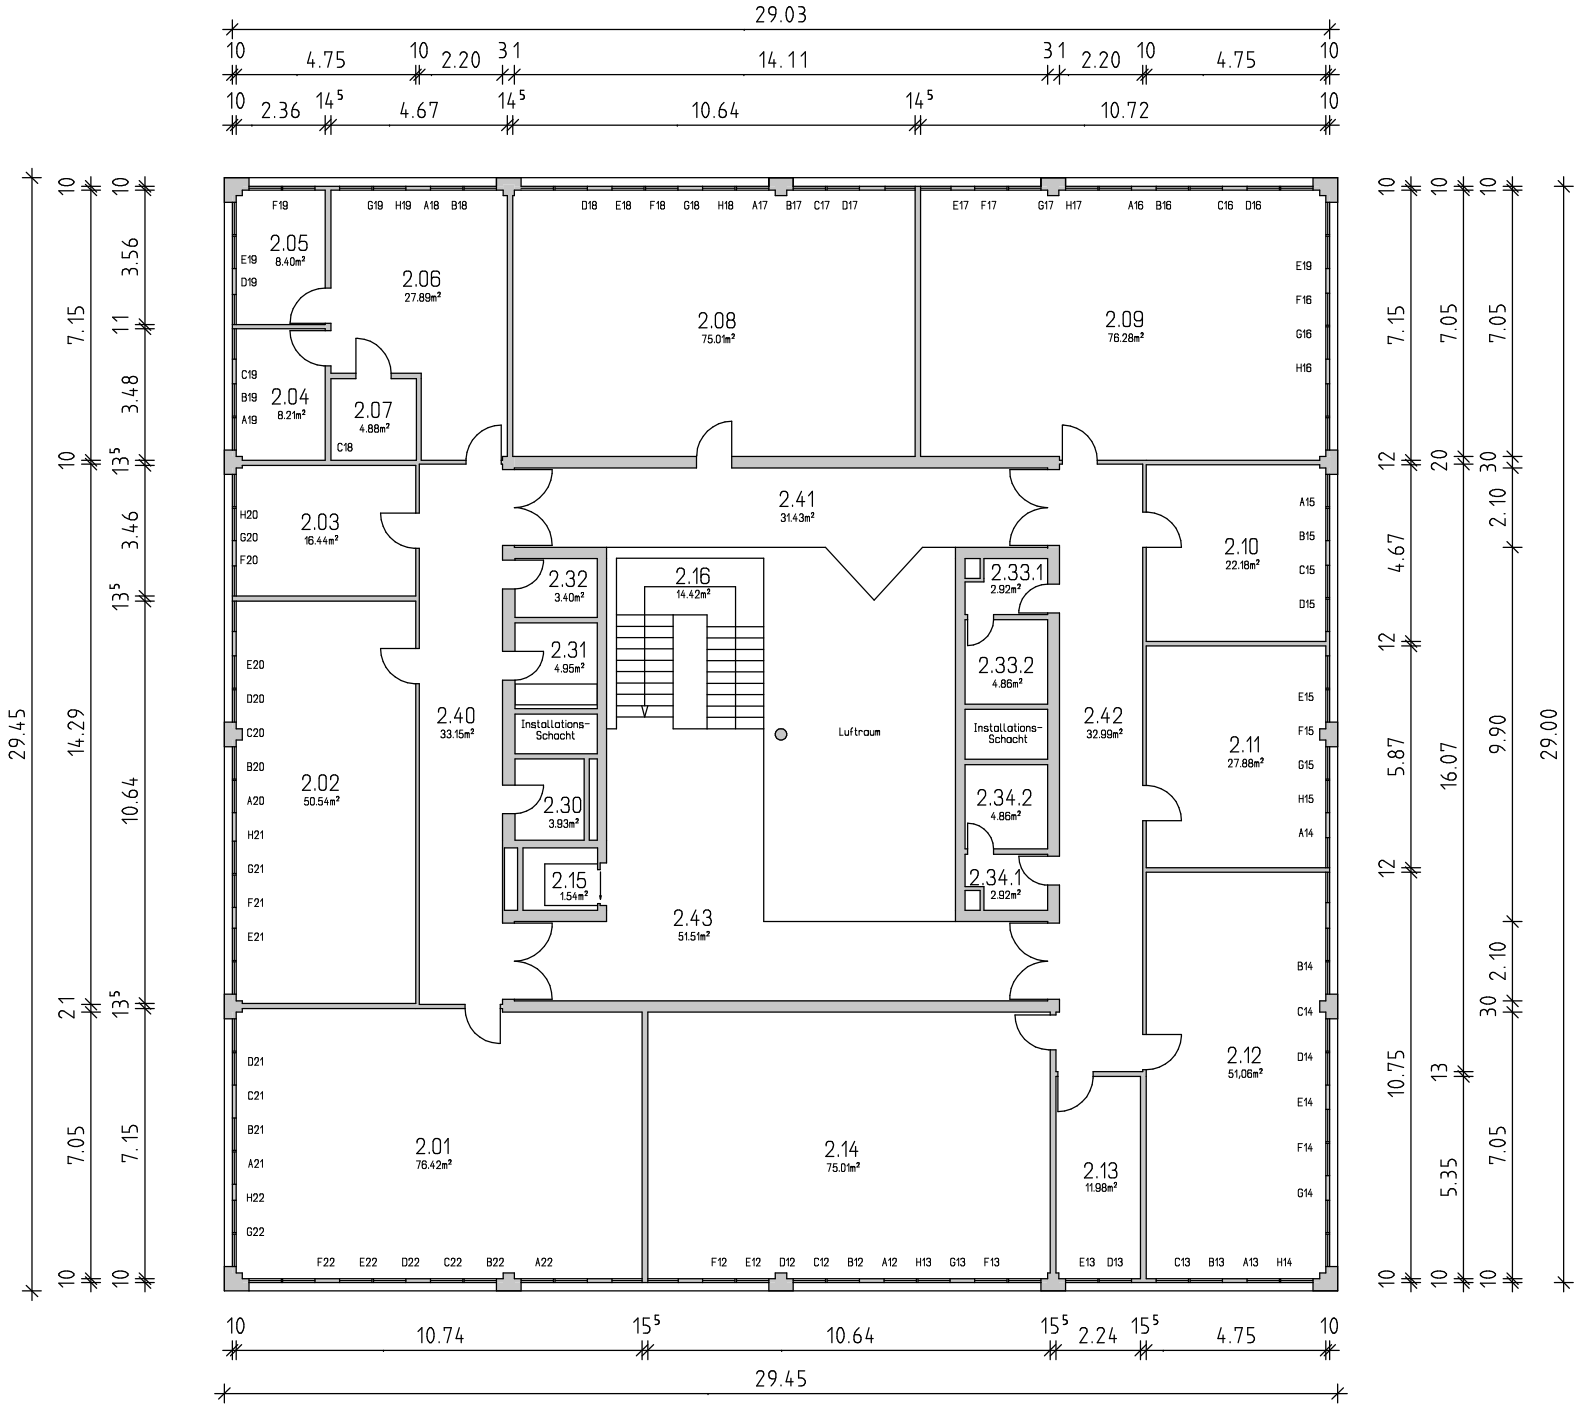

UNIVERSITÄT DES SAARLANDES

NEUE GEB.-NR.: GEBÄUDE C5 4

ALTE GEB.-NR.: GEBÄUDE 44

GESCHOSS: 2.OBERGESCHOSS

MAßSTAB: 1 : 200

DATUM: 07/2010

GEZEICHNET: