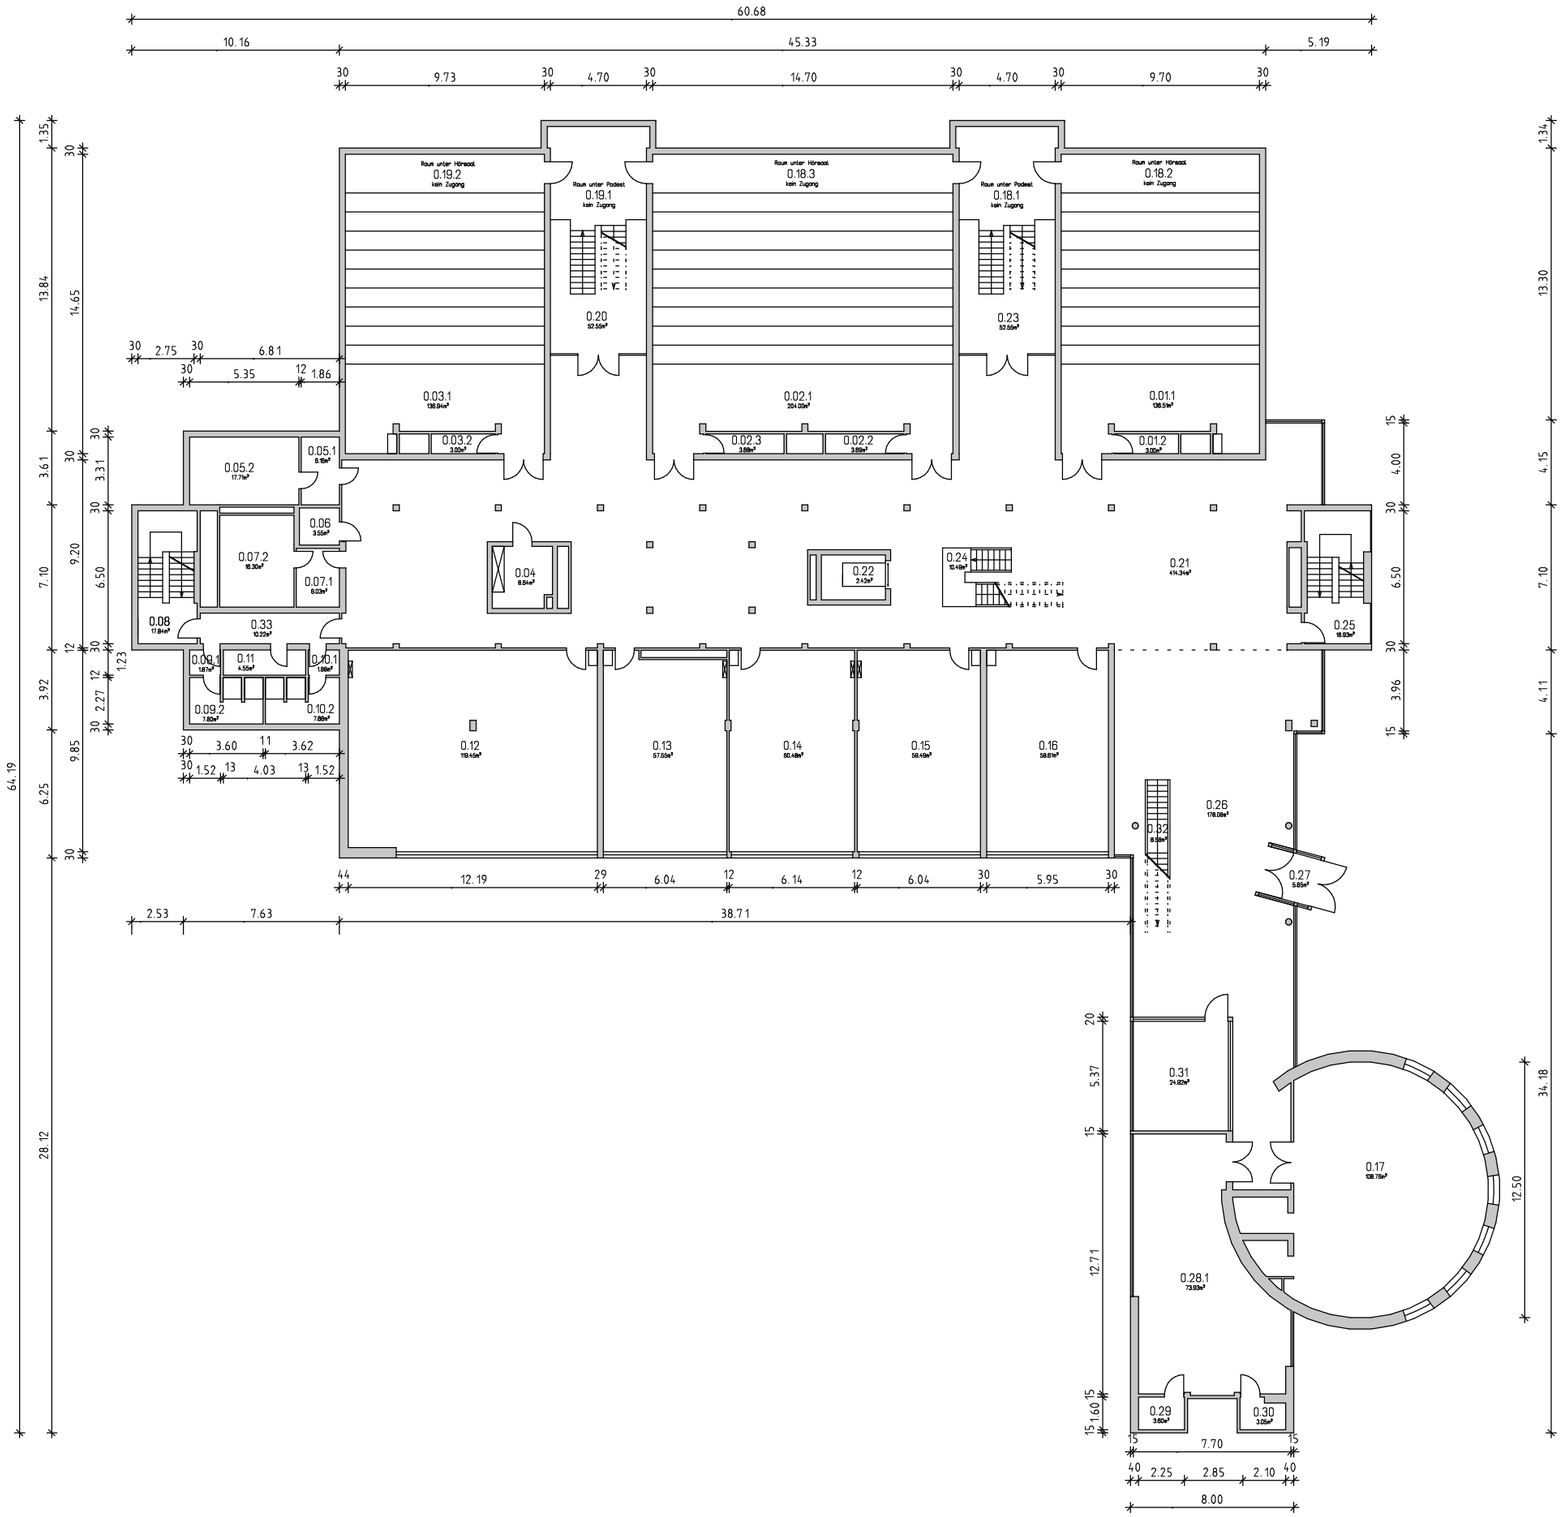

UNIVERSITÄT DES SAARLANDES	NEUE GEB.-NR.: GEBÄUDE E 1 3	ALTE GEB.-NR.: GEBÄUDE 45	GESCHOSS: ERDGESCHOSS		
			MAßSTAB: 1 : 300	DATUM: 08/2010	GEZEICHNET: