


Personenanzahl 1.50m Abstand

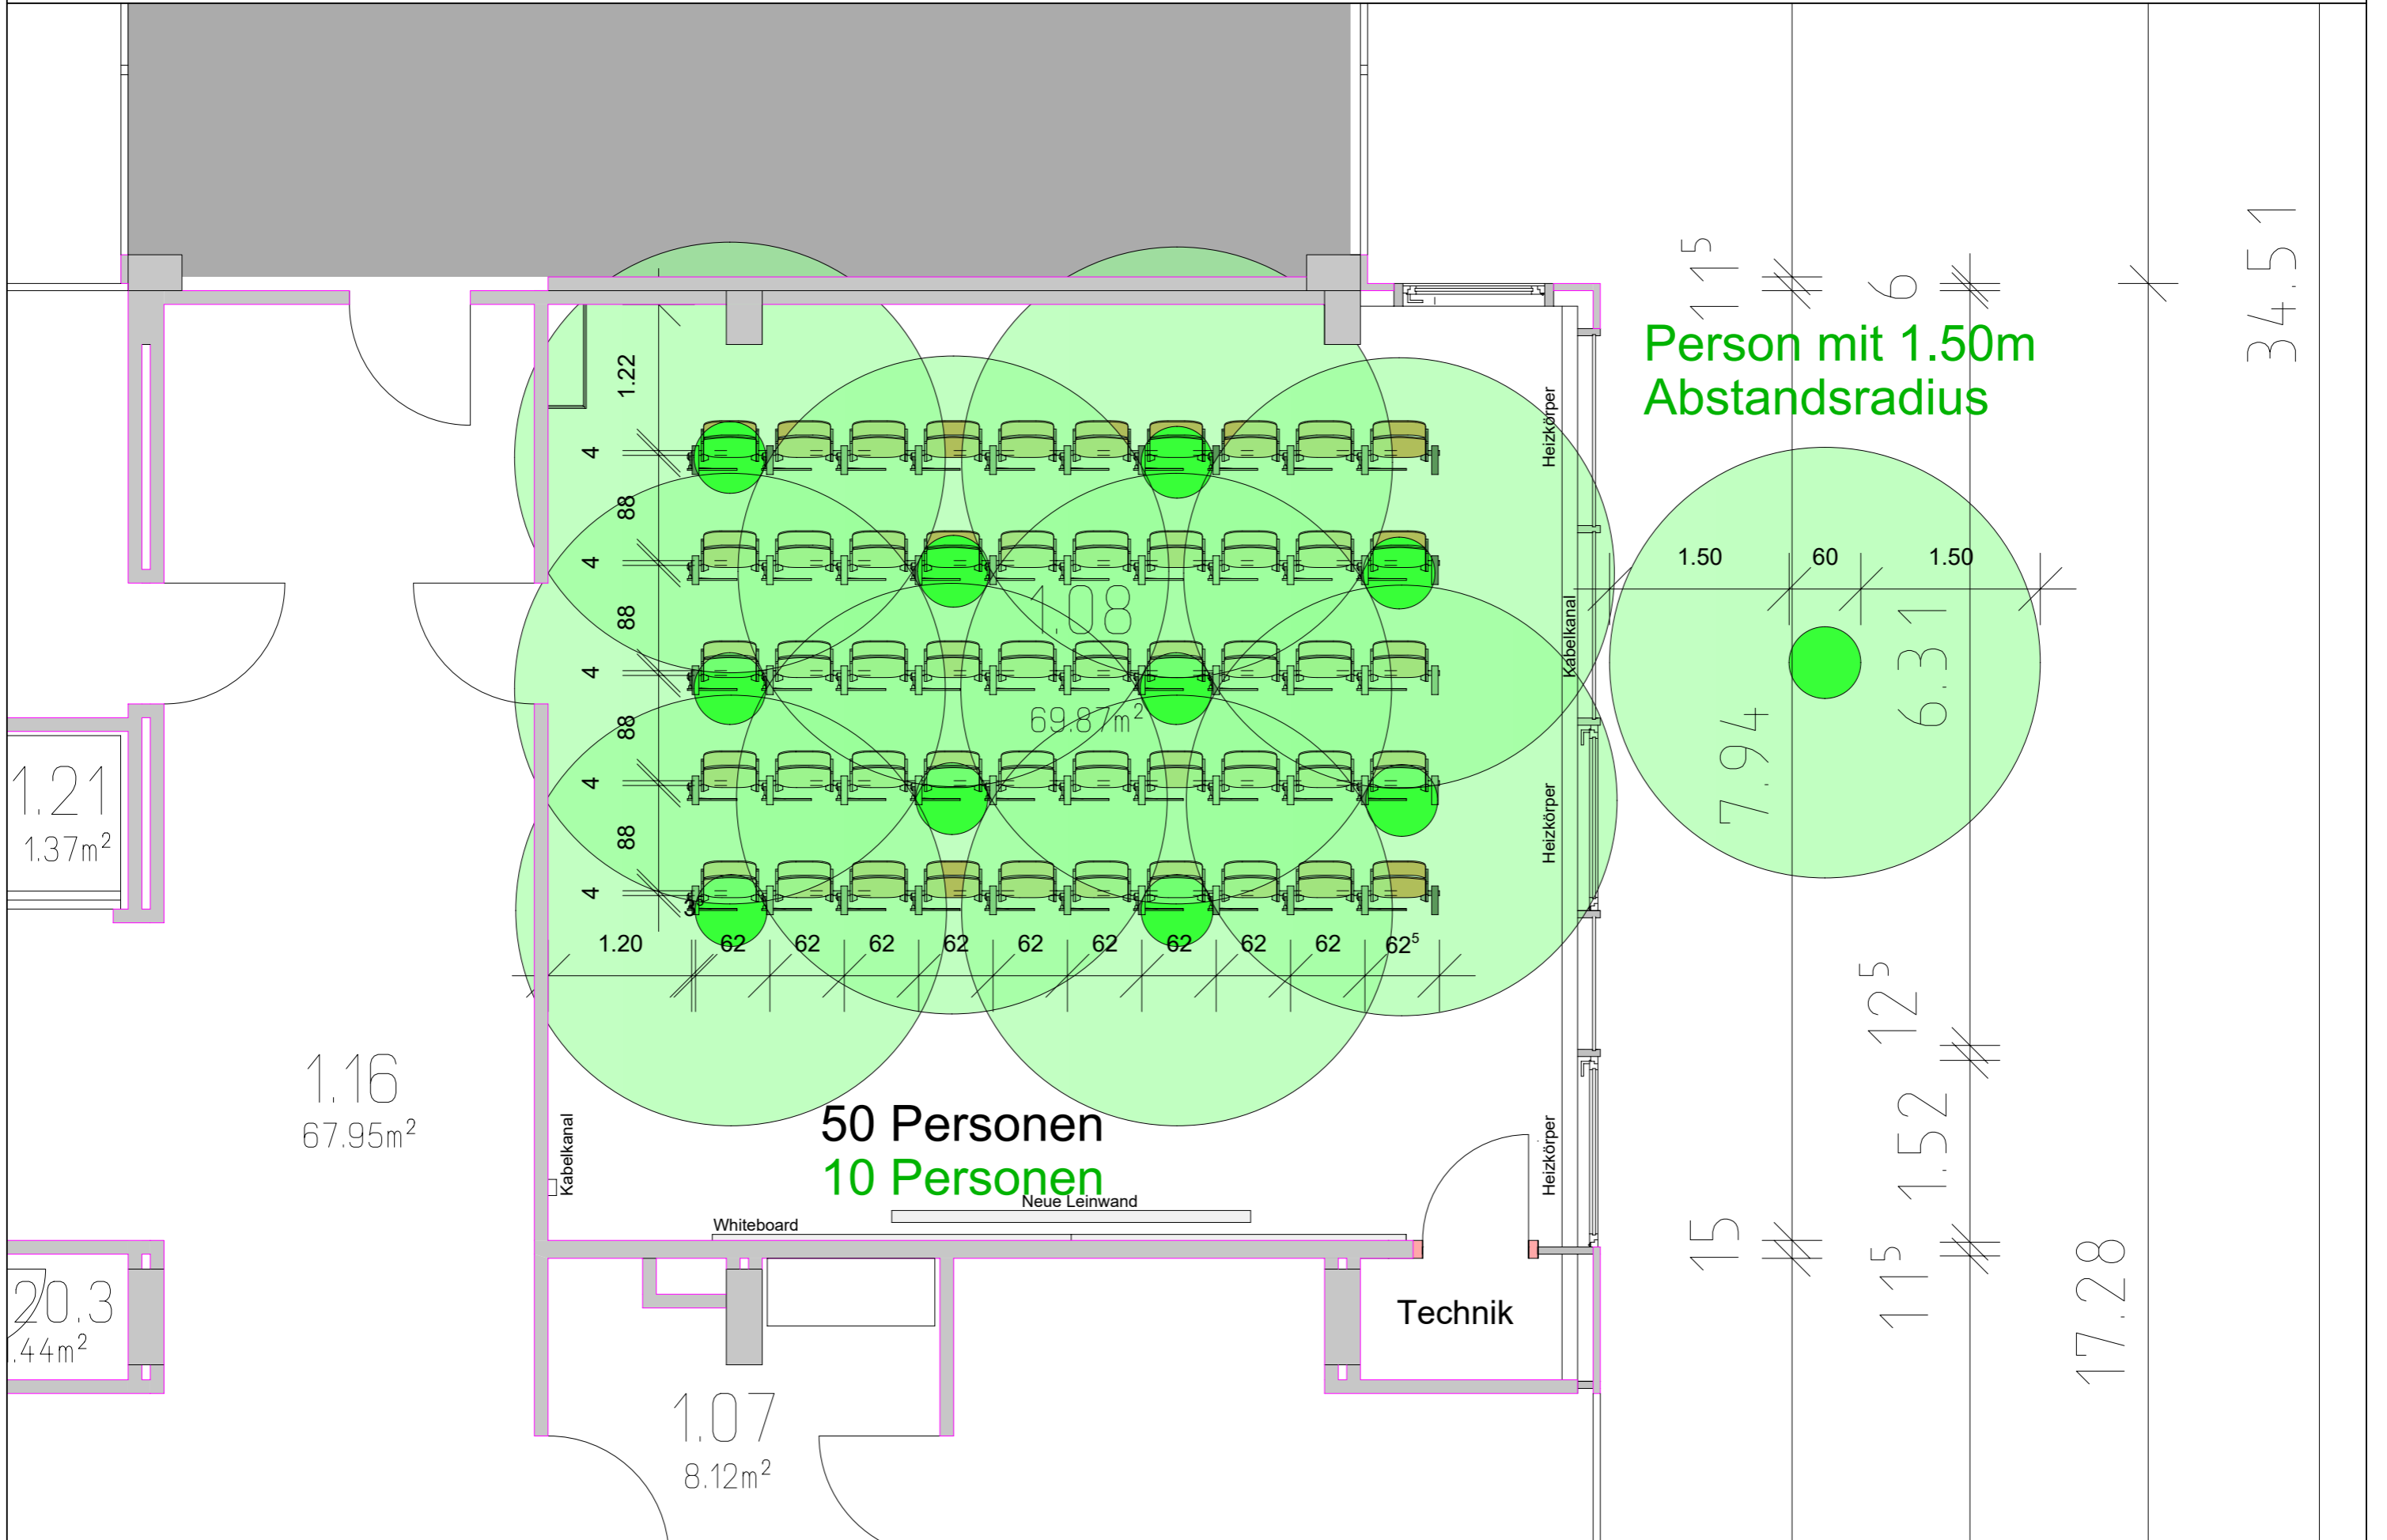

50 Personen  
10 Personen

Person mit 1.50m  
Abstandsradius